


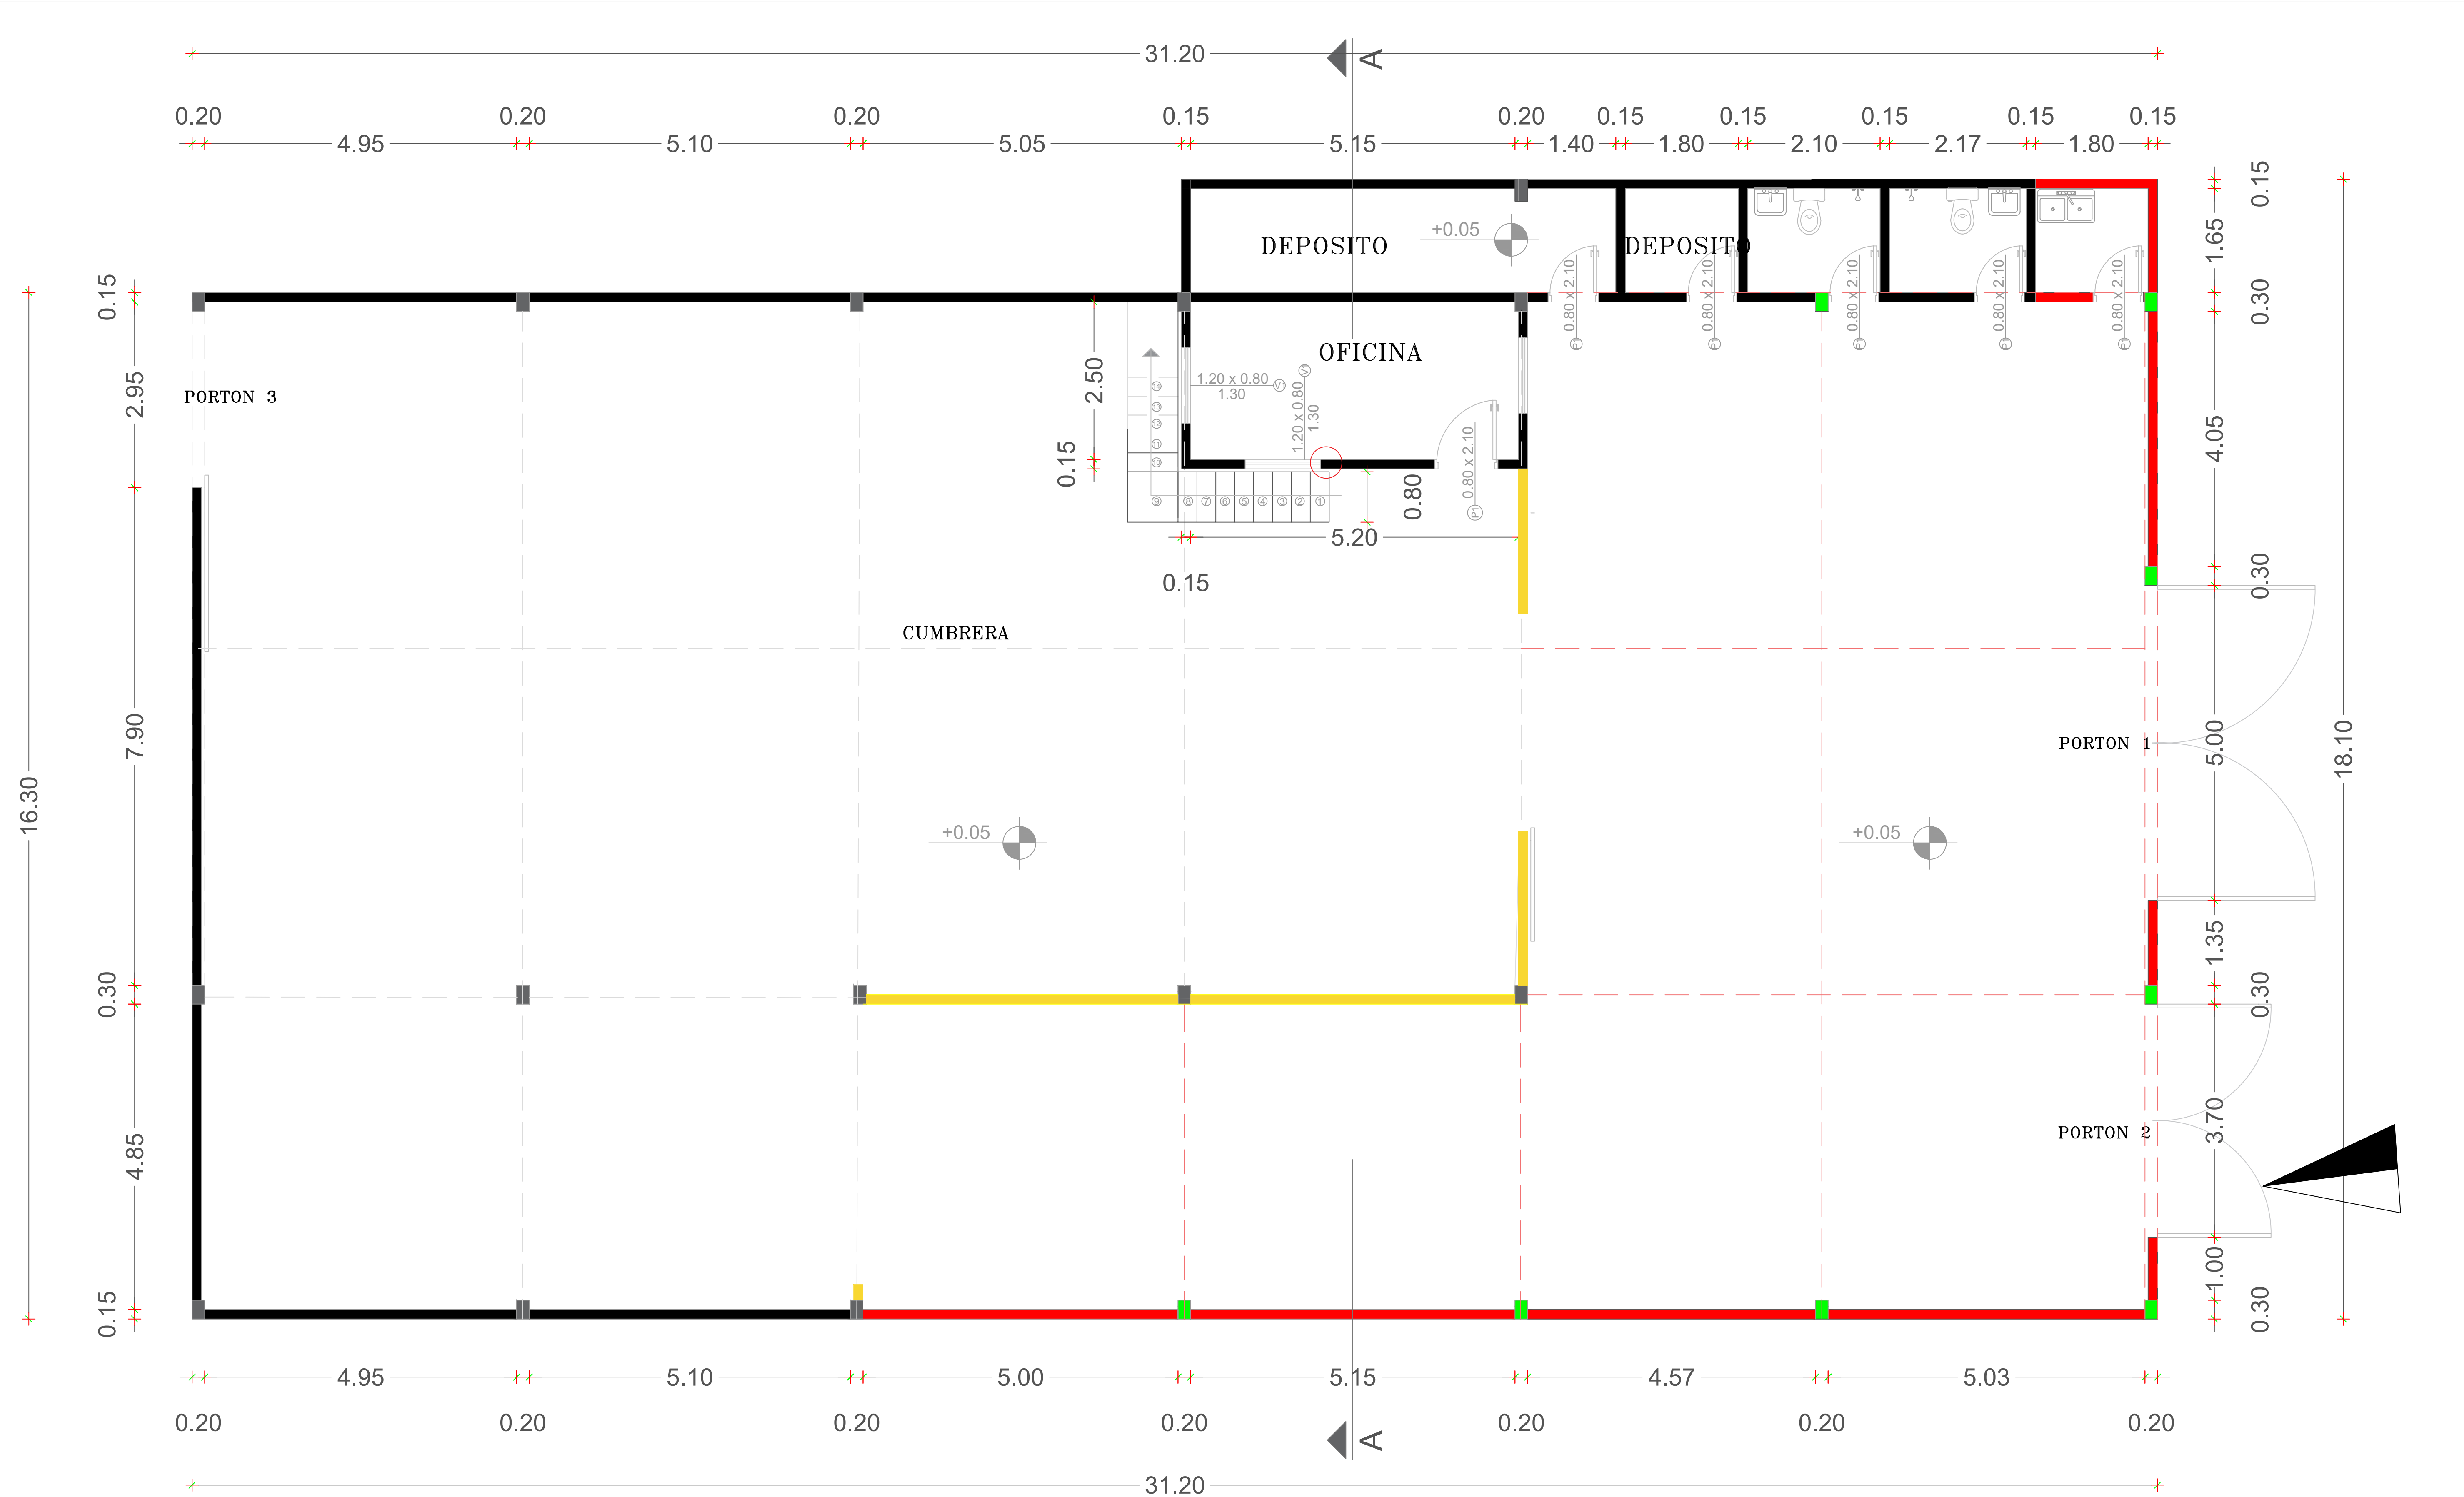

REFERENCIA

AMPLIACION

DEMOLICION


EXISTENTE

PLANTA ARQUITECTONICA

Planta baja

Escala: 1/50

OBRA : PLANTA DE RECICLADO DE RESIDUOS SÓLIDOS URBANOS		A-01
PLANO: ARQUITECTURA		
UBICACIÓN: BARRIO ISLA BOGADO - LUQUE		
PROPIETARIO: MUNICIPALIDAD DE LUQUE		
DIRECCIÓN: CALLE SIN NOMBRE CASI TOMAS OZUNA - ISLA BOGADO -LUQUE		
SUP. TERRENO: 17.708 M2		
SUP. A CONSTRUIR: 234 m2		
PROPIETARIO PROFESIONAL		

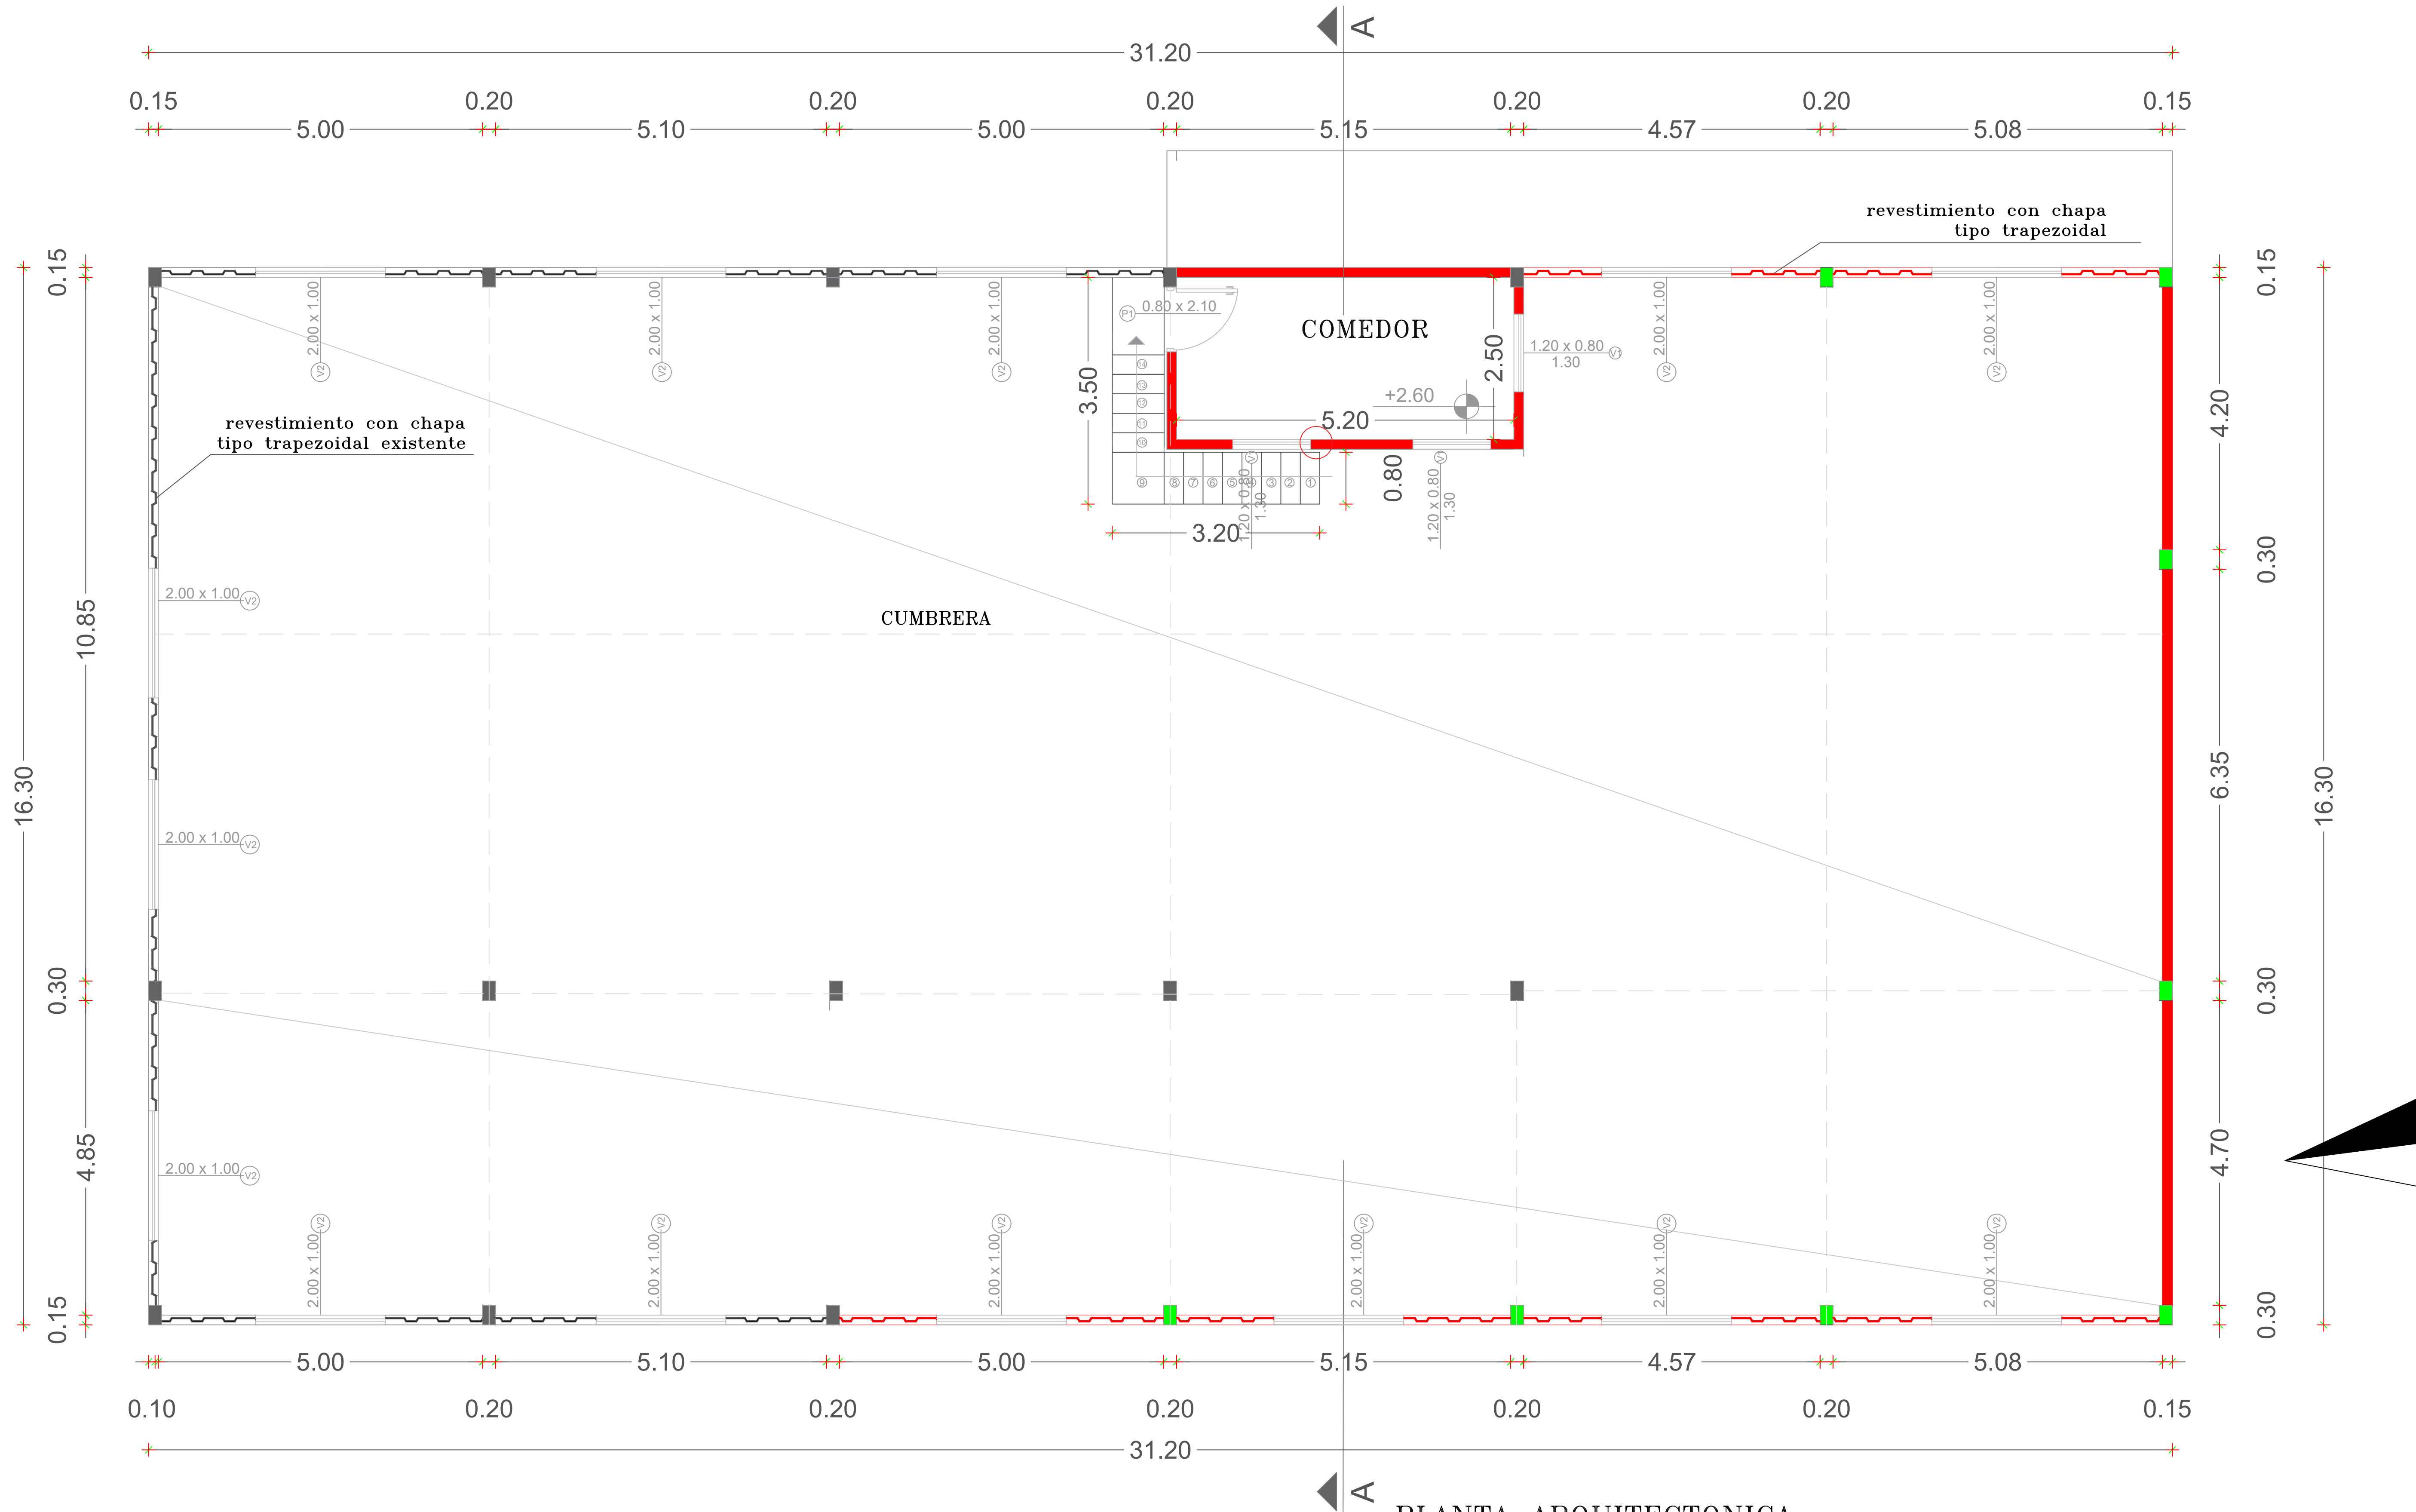

REFERENCIA

AMPLIACION


DEMOLICION

EXISTENTE

PLANTA ARQUITECTONICA
Planta alta




Escala: 1/50

OBRA : PLANTA DE RECICLADO DE RESIDUOS SÓLIDOS URBANOS		A-02
PLANO: ARQUITECTURA		
UBICACIÓN: BARRIO ISLA BOGADO - LUQUE		
PROPIETARIO: MUNICIPALIDAD DE LUQUE		
DIRECCIÓN: CALLE SIN NOMBRE CASI TOMAS OZUNA - ISLA BOGADO -LUQUE		
SUP. TERRENO: 17.708 M2		
SUP. A CONSTRUIR: 234 m2		
PROPIETARIO		PROFESIONAL

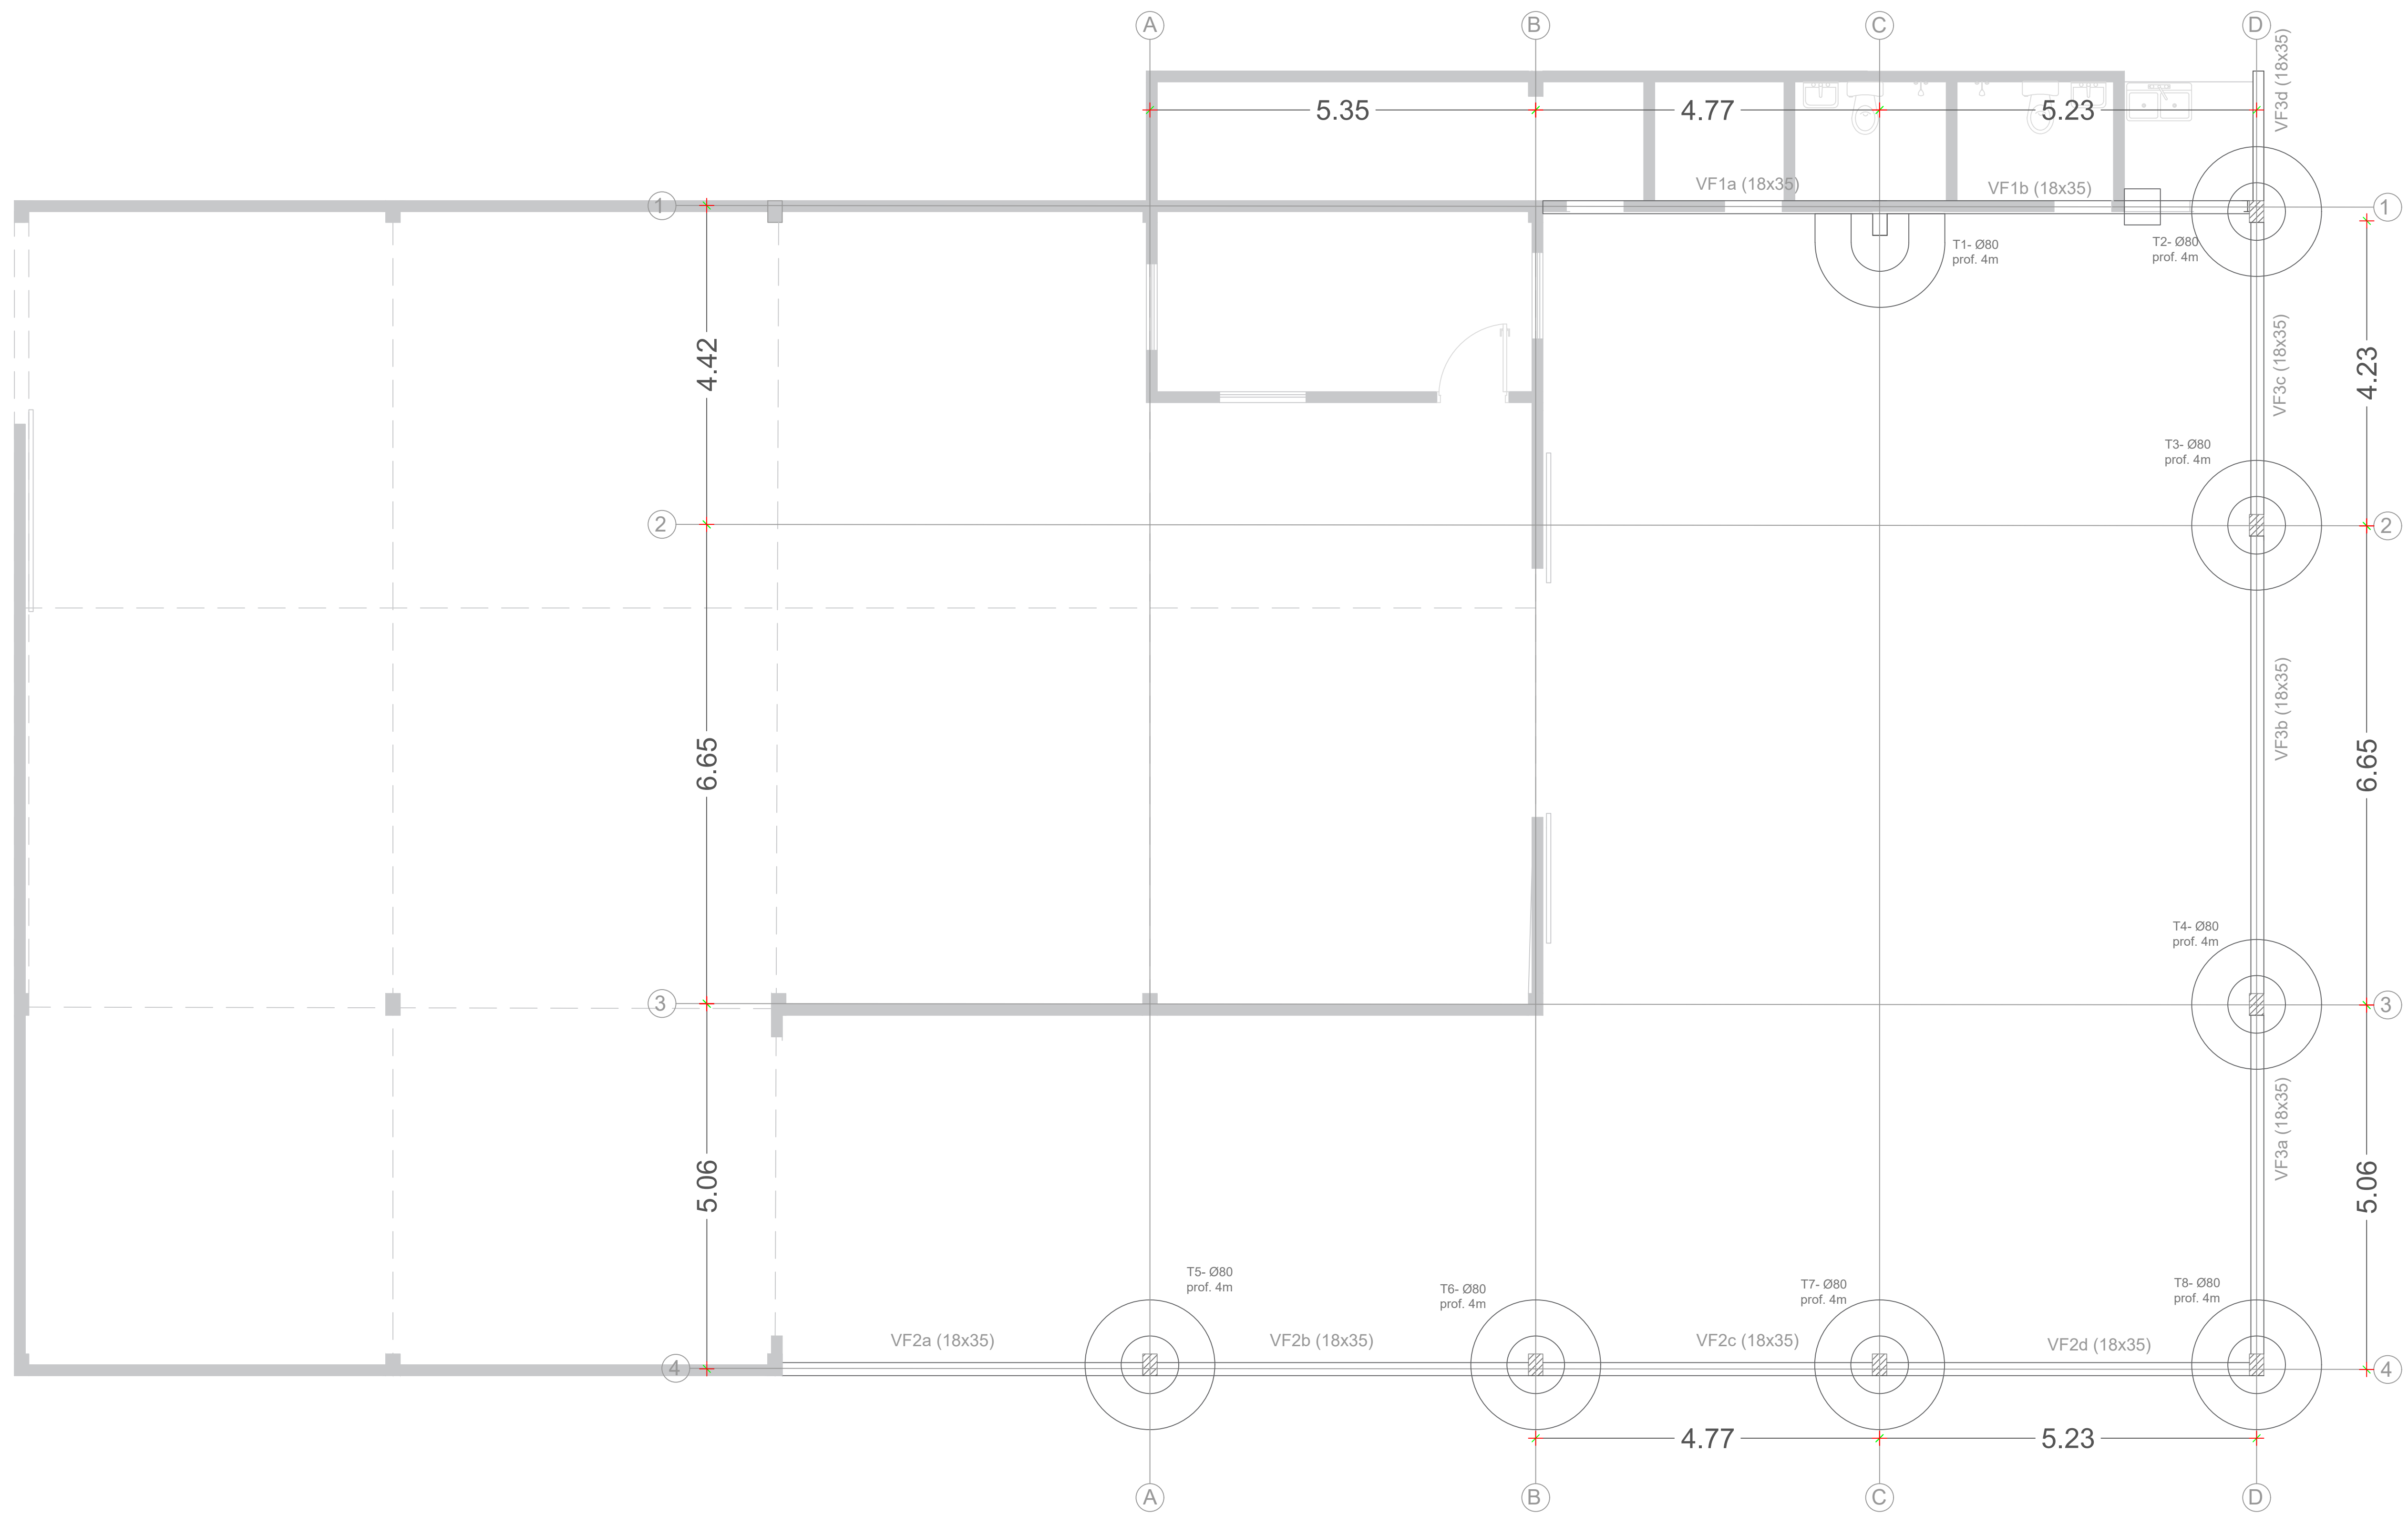


PLANTA CIMENTACION
Planta general Escala: 1/50

OBRA : PLANTA DE RECICLADO DE RESIDUOS SÓLIDOS URBANOS		F-01
PLANO: DETALLE DE FUNDACION		
UBICACIÓN: BARRIO ISLA BOGADO - LUQUE		
PROPIETARIO: MUNICIPALIDAD DE LUQUE		
DIRECCIÓN: CALLE SIN NOMBRE CASI TOMAS OZUNA - ISLA BOGADO -LUQUE		
SUP. TERRENO: 17.708 M2		
SUP. A CONSTRUIR: 234 m2		
PROPIETARIO PROFESIONAL		

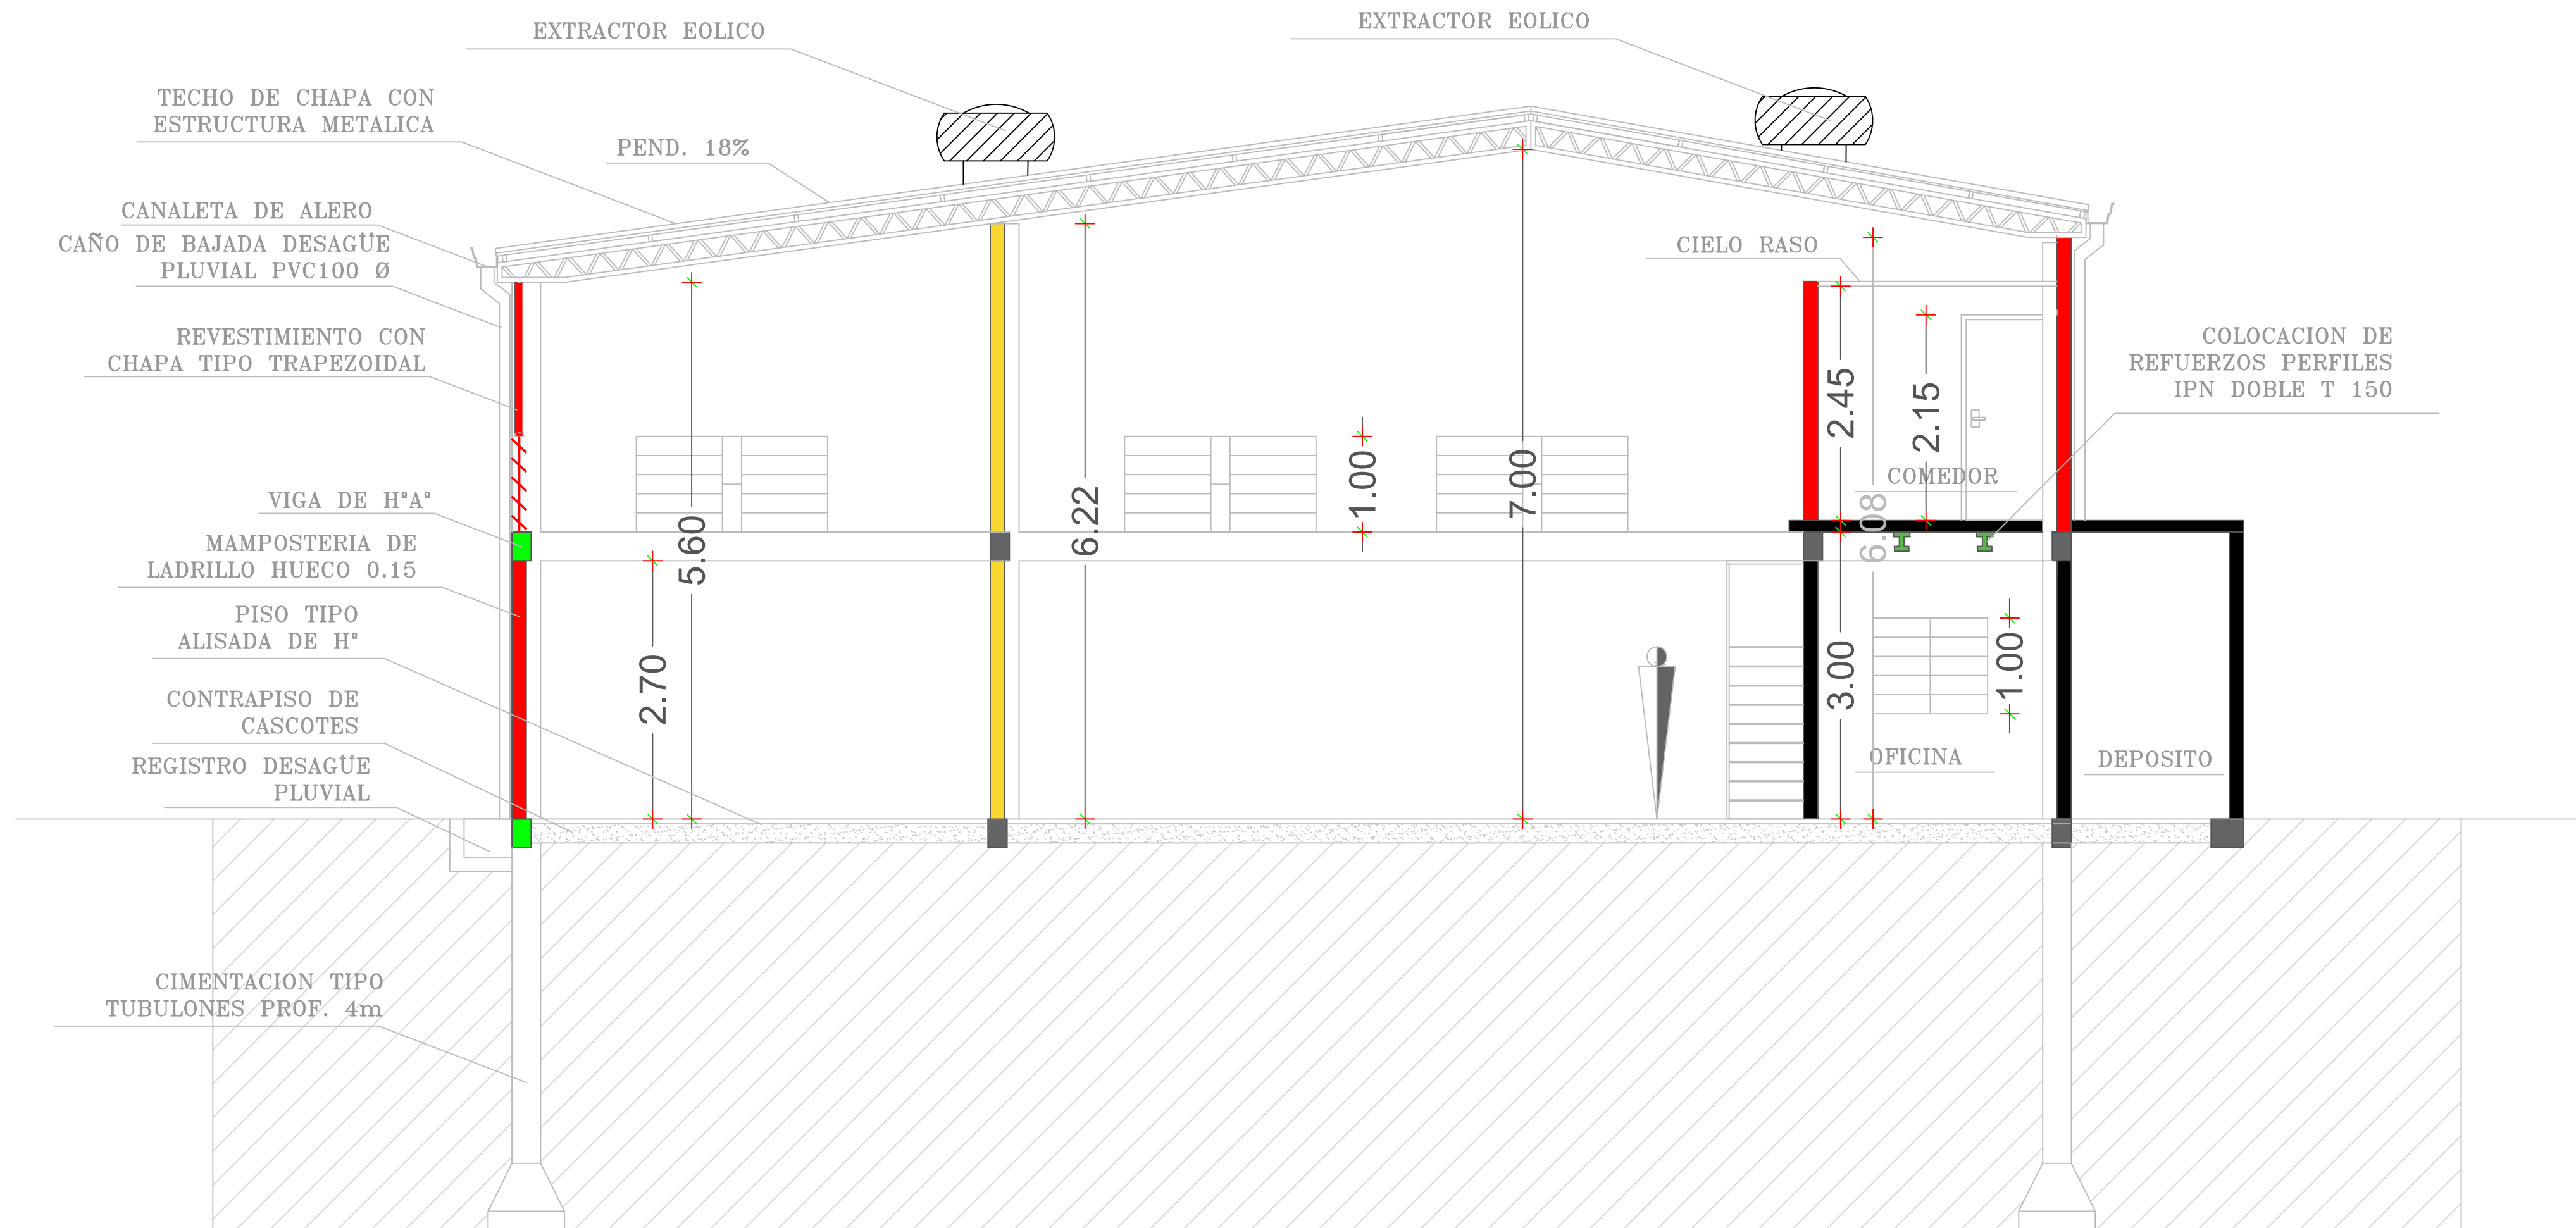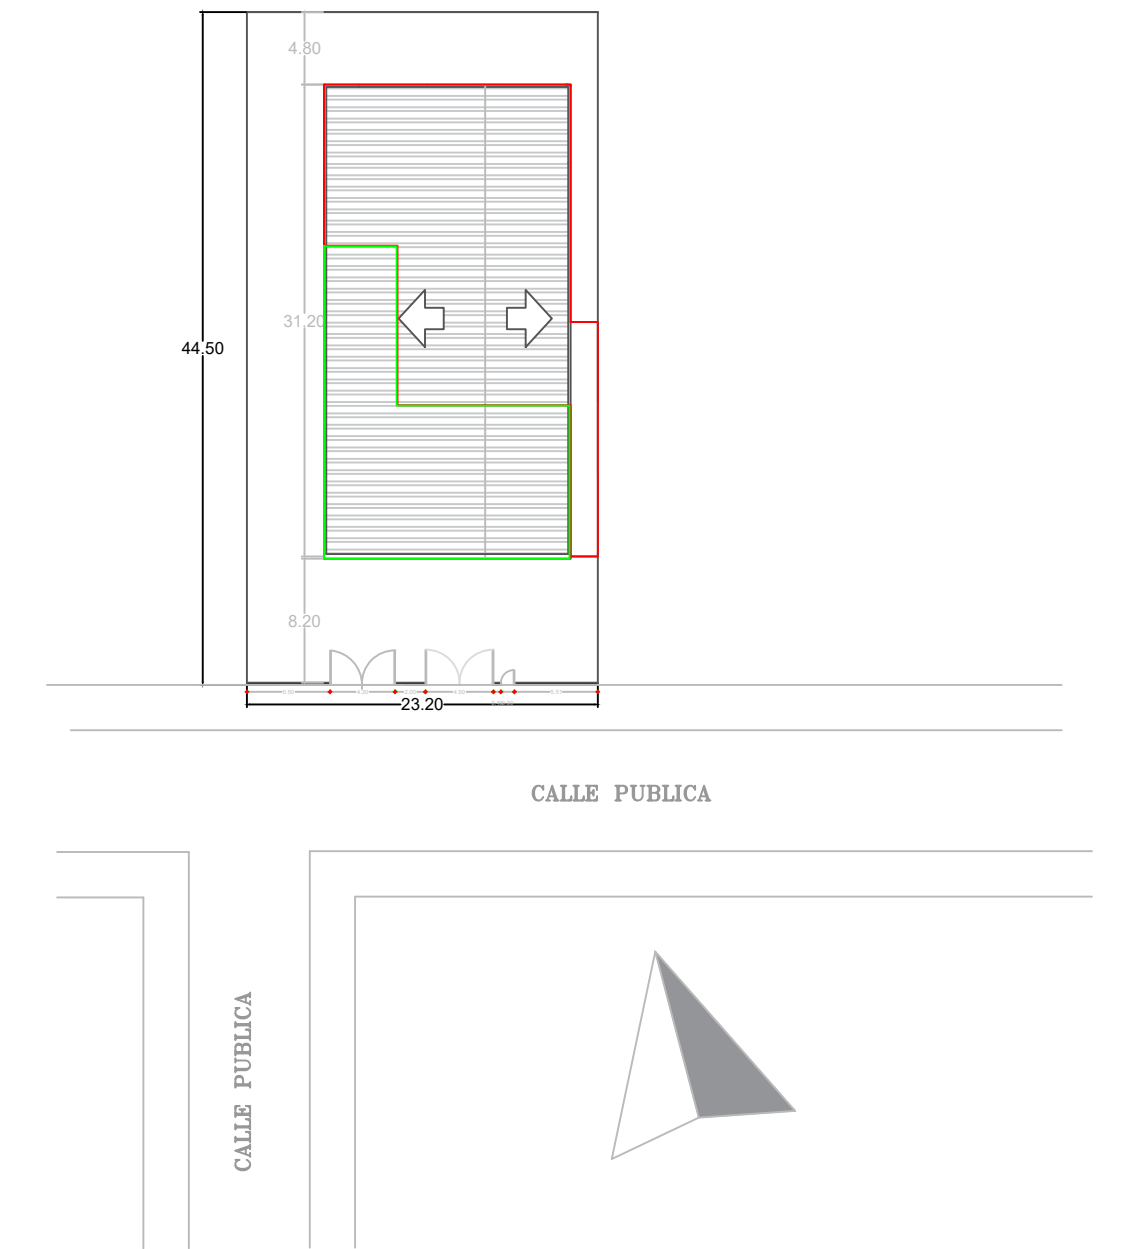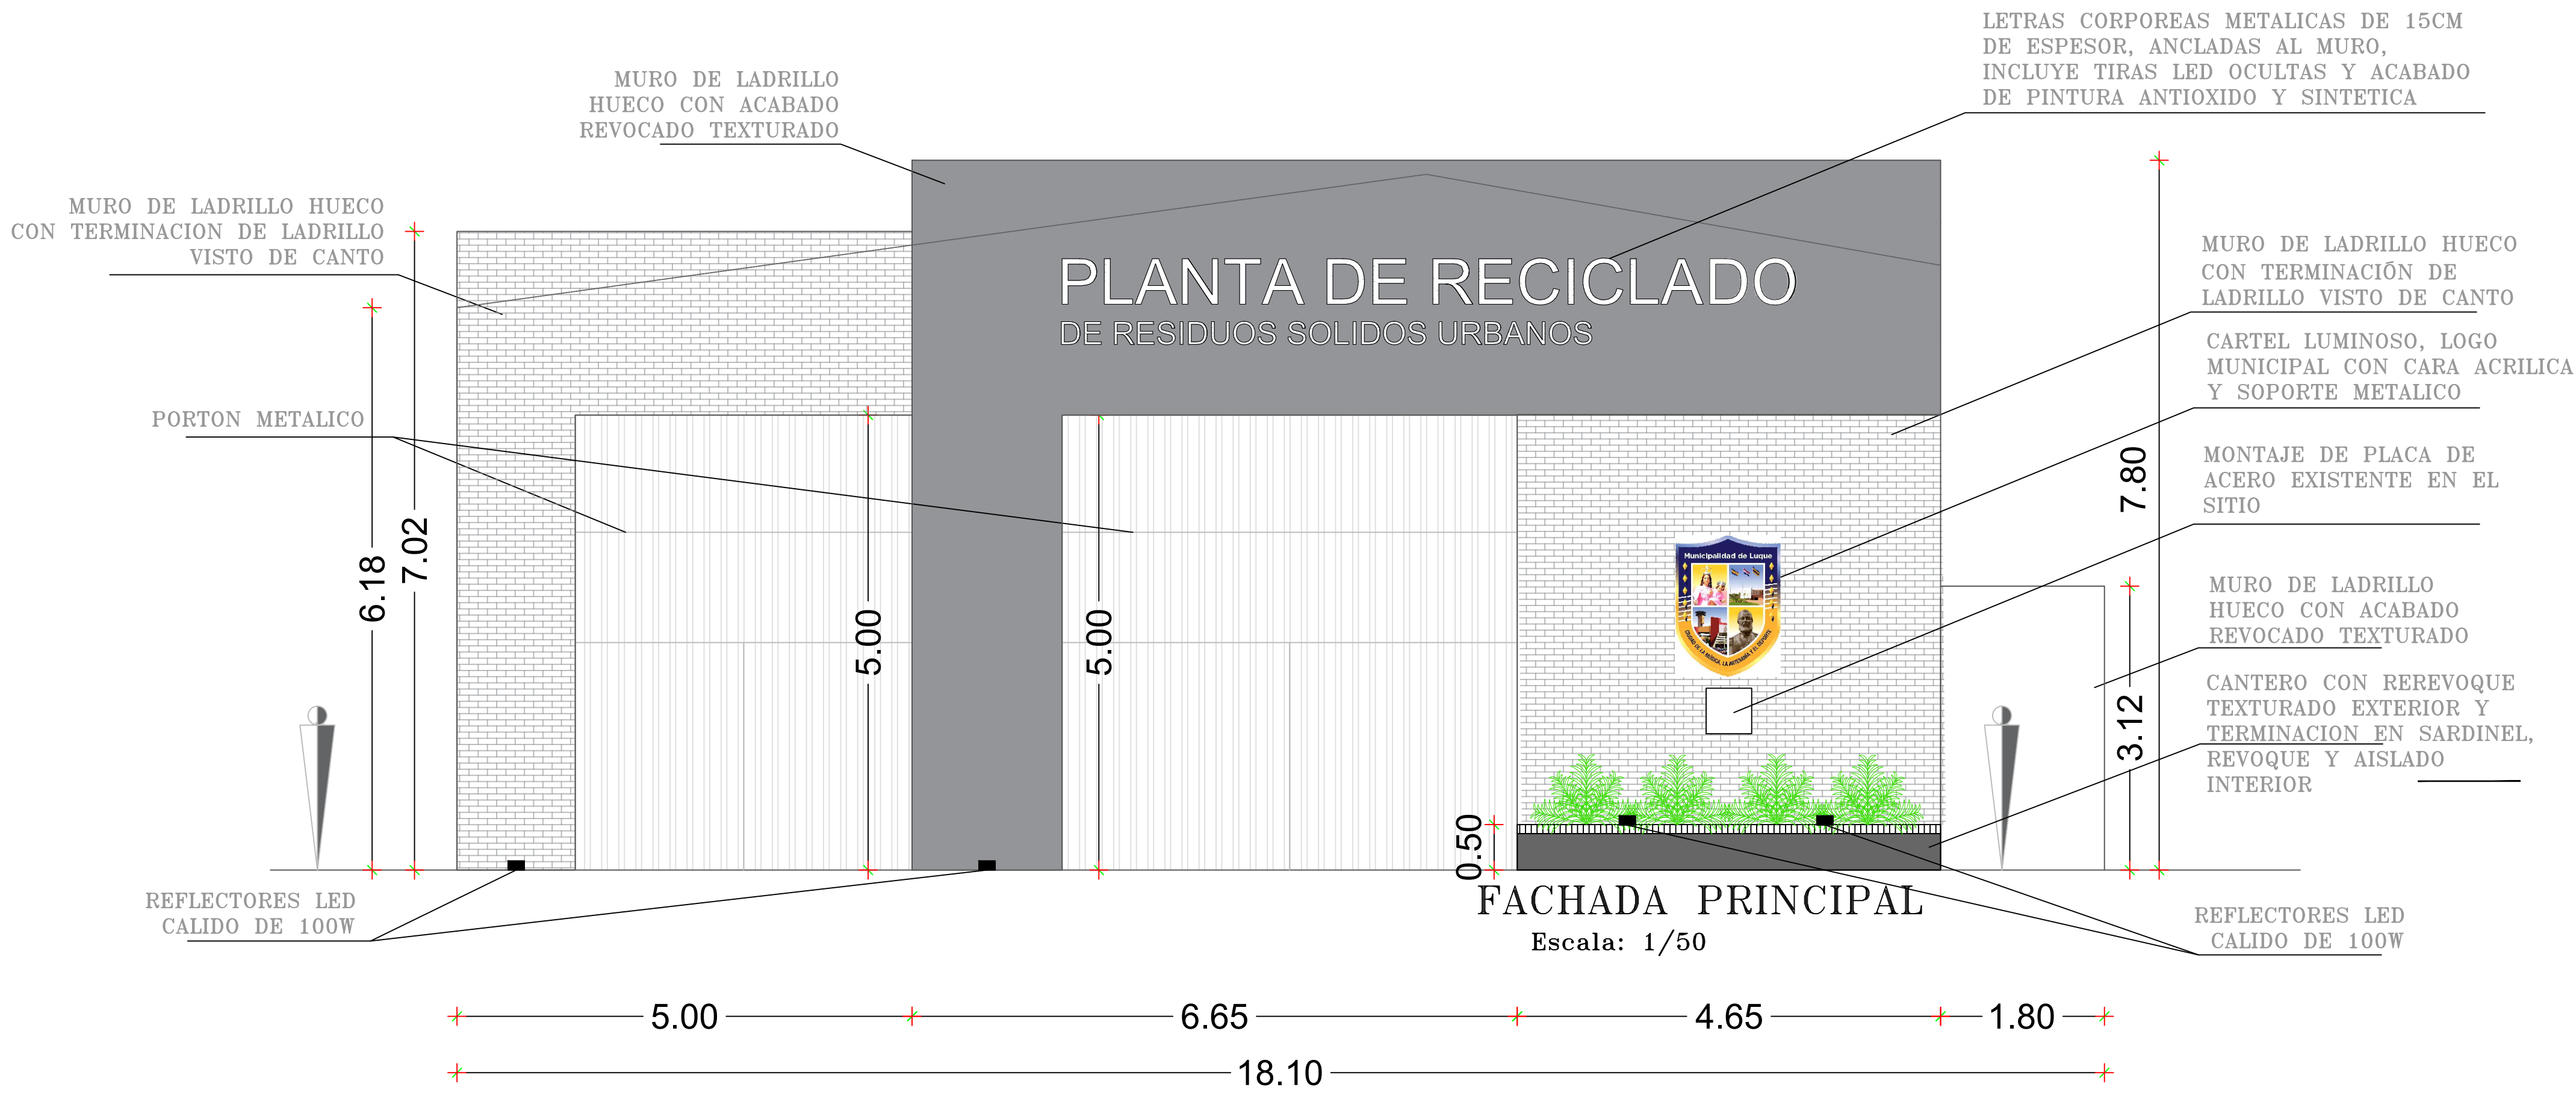


OBRA : PLANTA DE RECICLADO DE RESIDUOS SÓLIDOS URBANOS		A-03
PLANO: ARQUITECTURA		
UBICACIÓN: BARRIO ISLA BOGADO - LUQUE		
PROPIETARIO: MUNICIPALIDAD DE LUQUE		
DIRECCIÓN: CALLE SIN NOMBRE CASI TOMAS OZUNA - ISLA BOGADO -LUQUE		
SUP. TERRENO: 17.708 M2		
SUP. A CONSTRUIR: 234 m2		
PROPIETARIO PROFESIONAL		

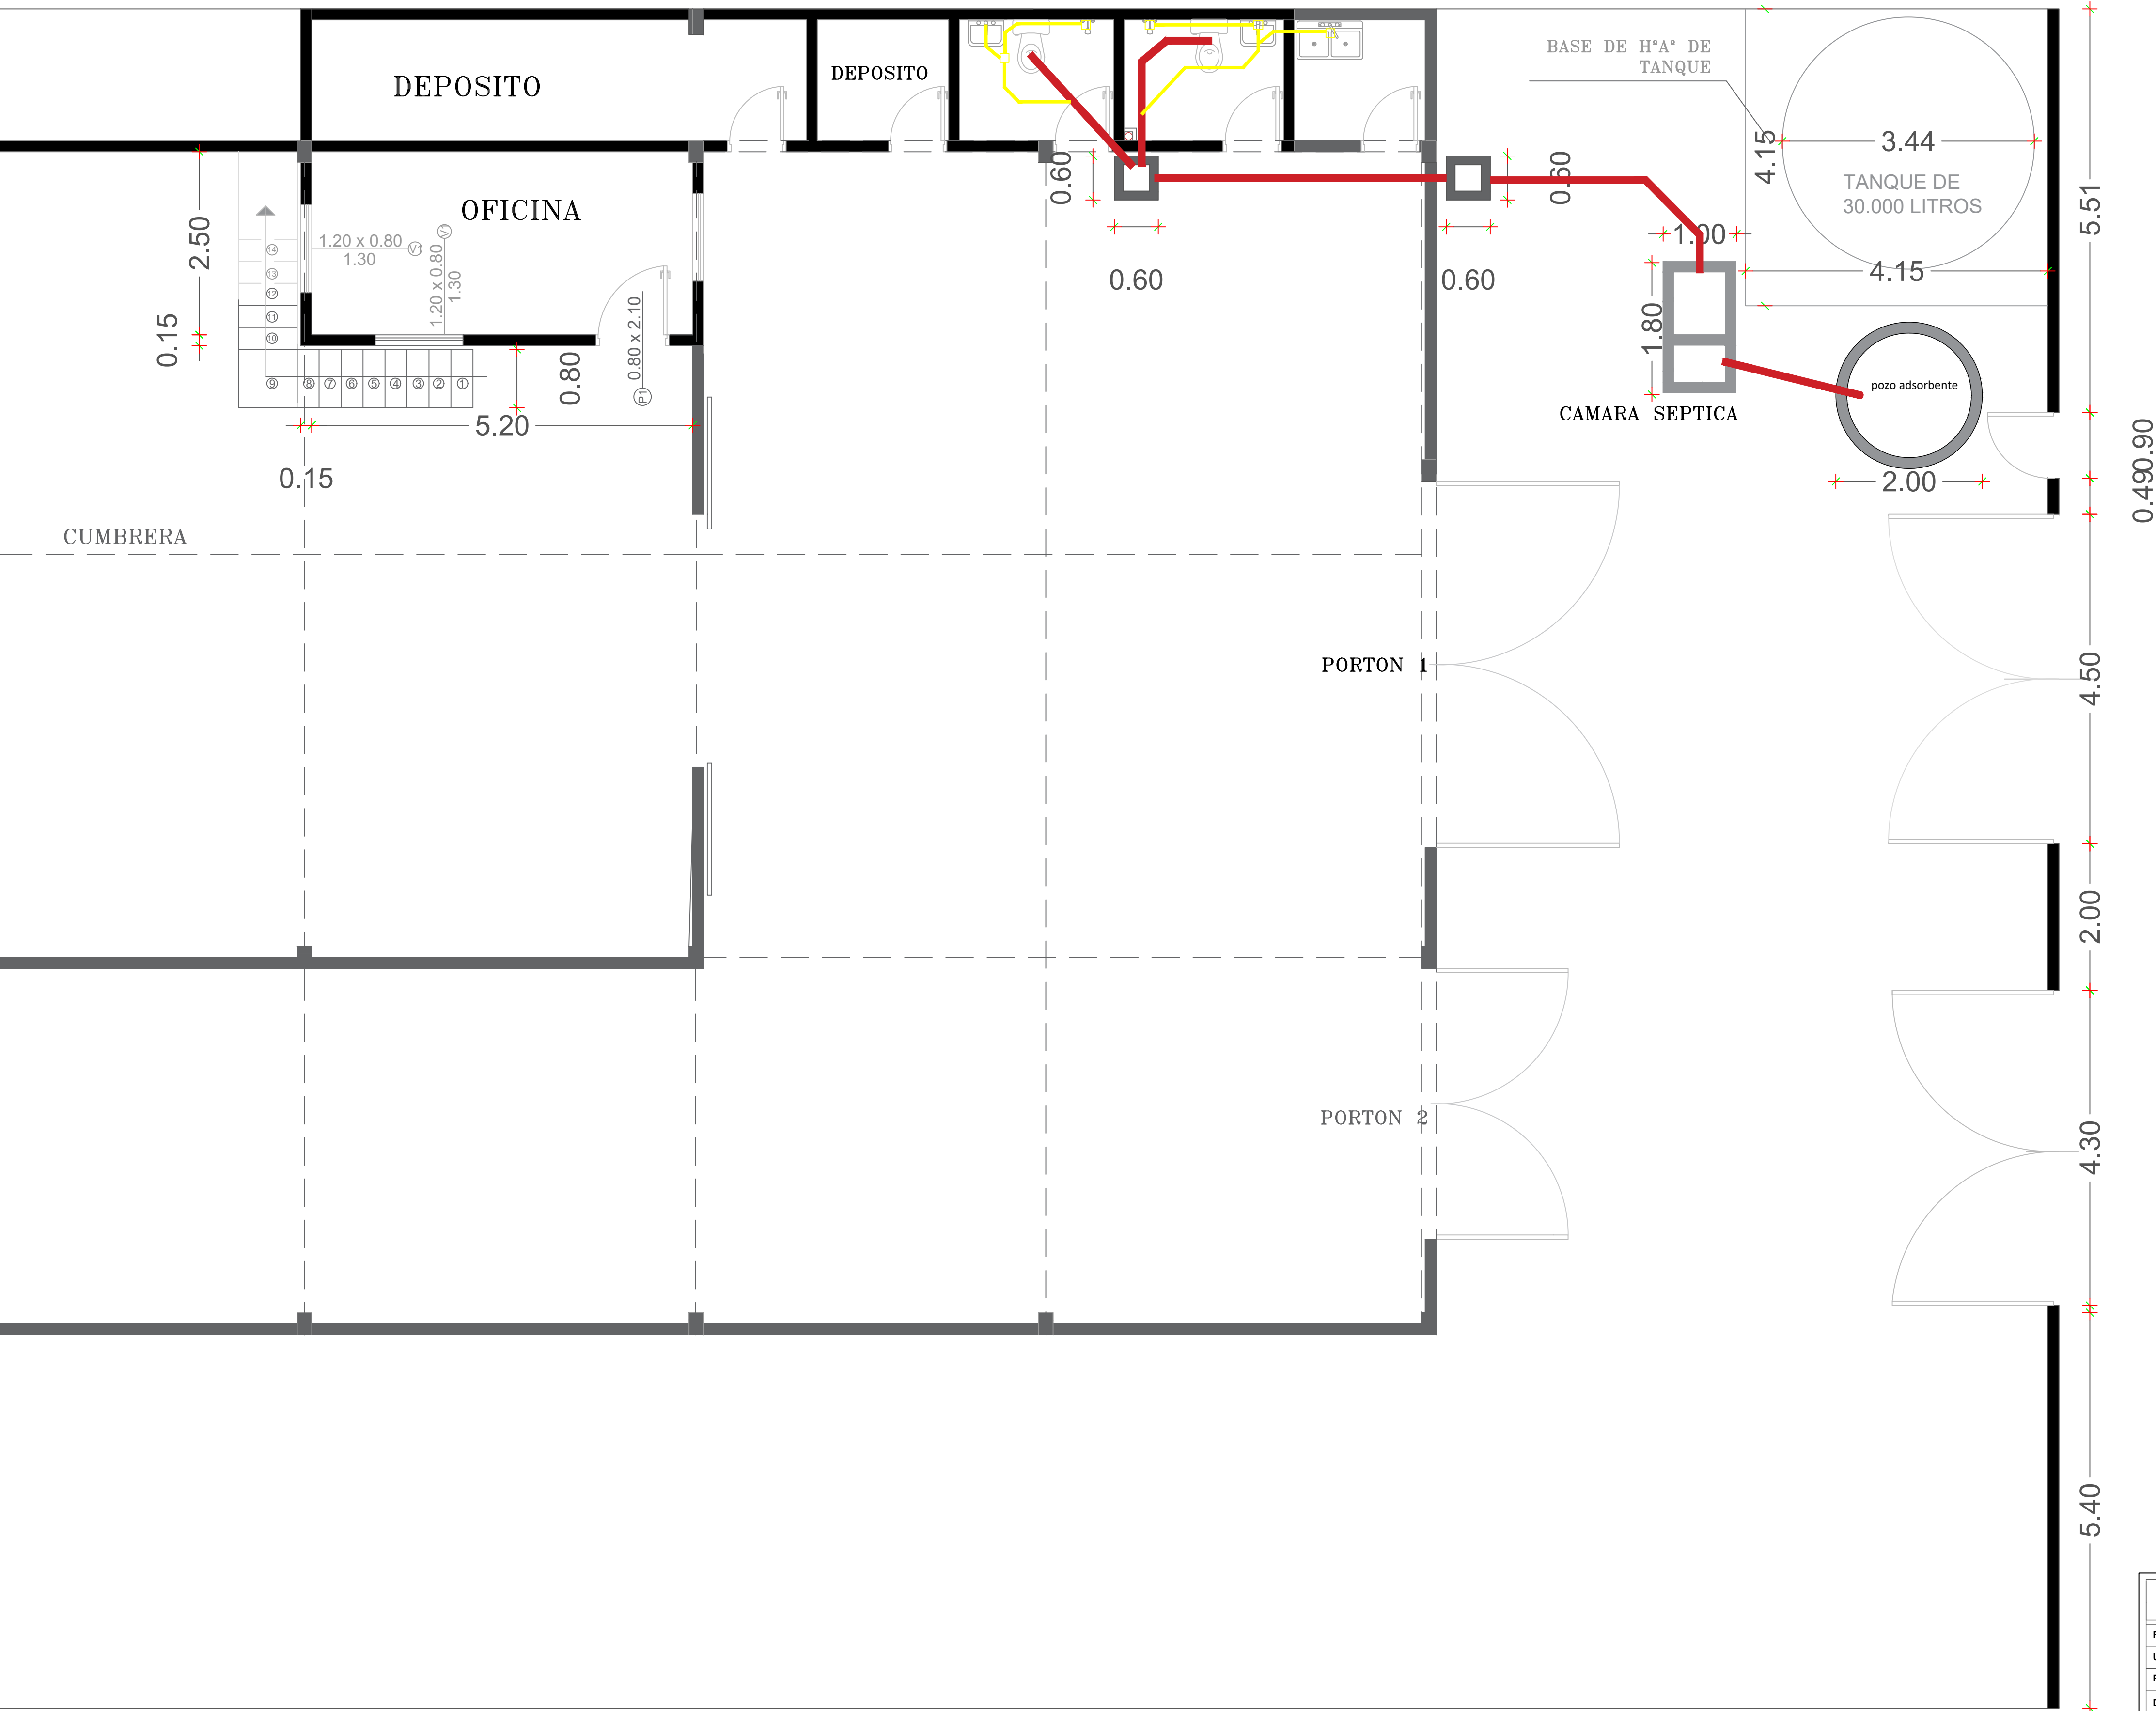


PLANTA DE DESAGÜE CLOACAL
Planta general Escala: 1/50

OBRA : PLANTA DE RECICLADO DE RESIDUOS SÓLIDOS URBANOS		DC-01
PLANO: INSTALACIÓN DE DESAGÜE CLOACAL		
UBICACIÓN: BARRIO ISLA BOGADO - LUQUE		
PROPIETARIO: MUNICIPALIDAD DE LUQUE		
DIRECCIÓN: CALLE SIN NOMBRE CASI TOMAS OZUNA - ISLA BOGADO -LUQUE		
SUP. TERRENO: 17.708 M2		
SUP. A CONSTRUIR: 234 m2		
PROPIETARIO PROFESIONAL		

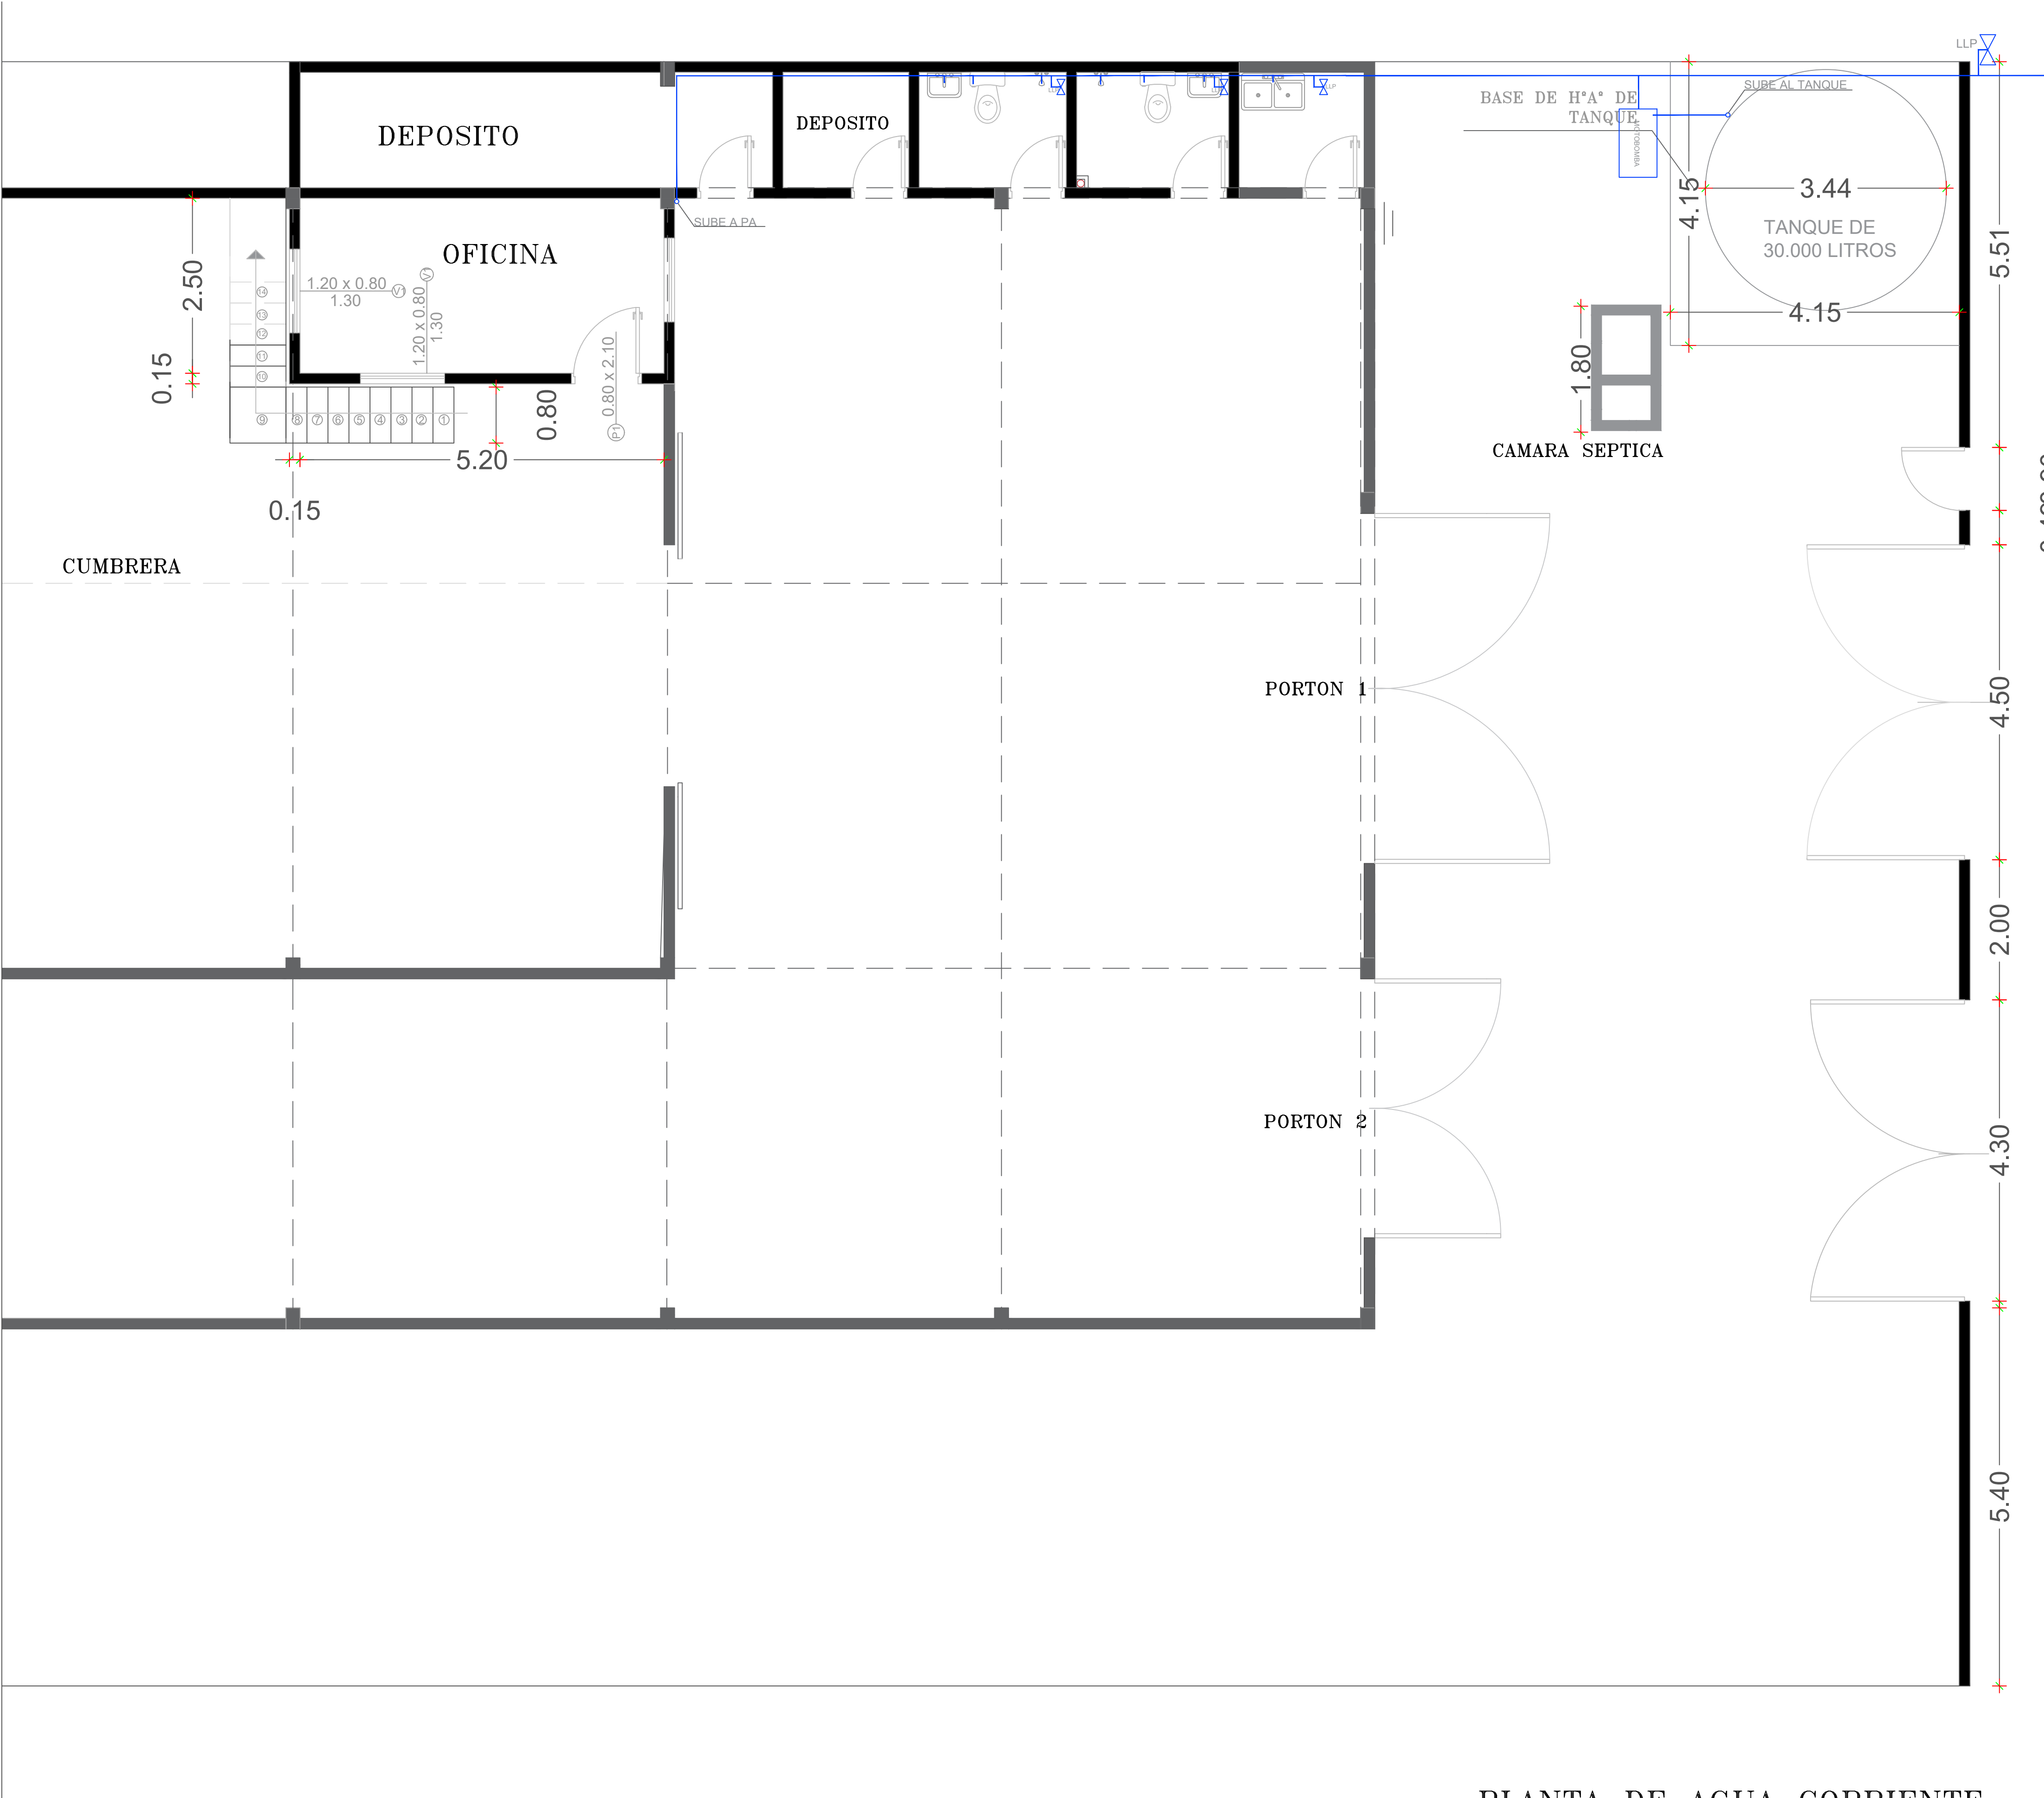

PLANTA DE AGUA CORRIENTE
Planta Baja Escala: 1/50


OBRA : PLANTA DE RECICLADO DE RESIDUOS SÓLIDOS URBANOS		AC-01
PLANO: INSTALACIÓN DE AGUA CORRIENTE		
UBICACIÓN: BARRIO ISLA BOGADO - LUQUE		
PROPIETARIO: MUNICIPALIDAD DE LUQUE		
DIRECCIÓN: CALLE SIN NOMBRE CASI TOMAS OZUNA - ISLA BOGADO - LUQUE		
SUP. TERRENO: 17.708 M2		
SUP. A CONSTRUIR: 234 m2		
PROPIETARIO PROFESIONAL		

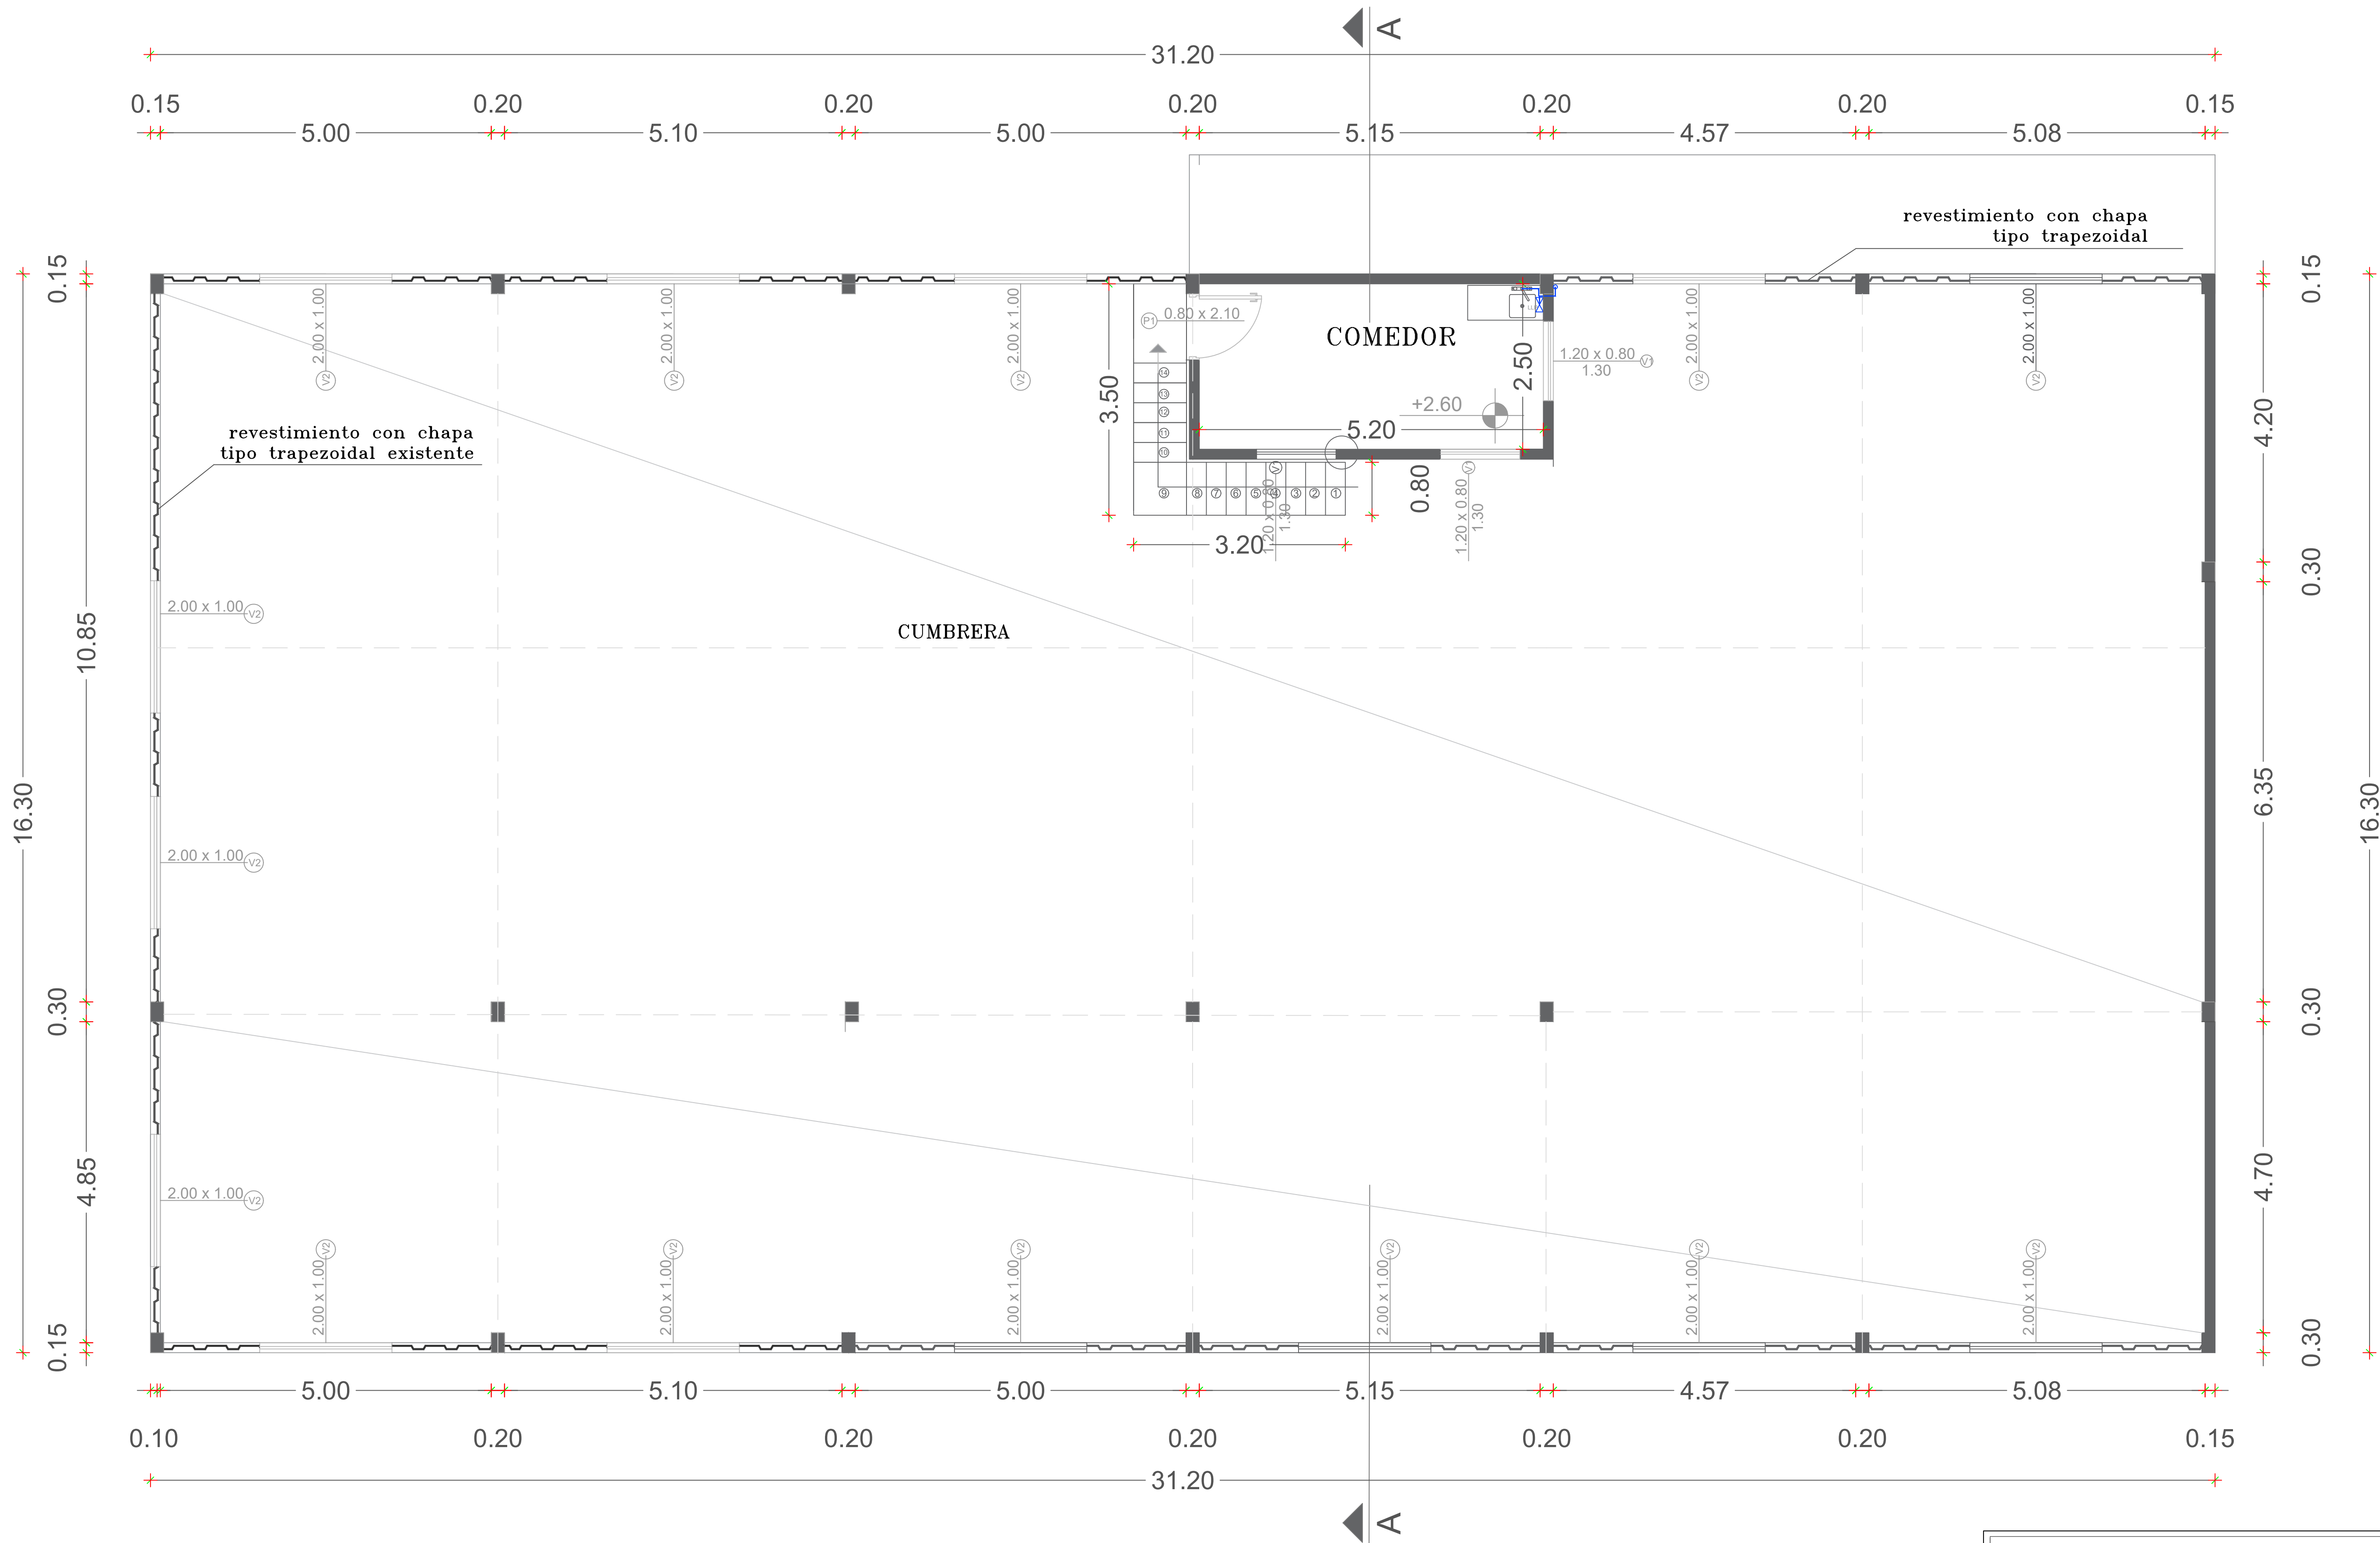

PLANTA DE AGUA CORRIENTE
Planta Alta


Escala: 1/50

OBRA : PLANTA DE RECICLADO DE RESIDUOS SÓLIDOS URBANOS		AC-02
PLANO: INSTALACIÓN DE AGUA CORRIENTE		
UBICACIÓN: BARRIO ISLA BOGADO - LUQUE		
PROPIETARIO: MUNICIPALIDAD DE LUQUE		
DIRECCIÓN: CALLE SIN NOMBRE CASI TOMAS OZUNA - ISLA BOGADO - LUQUE		
SUP. TERRENO: 17.708 M2		
SUP. A CONSTRUIR: 234 m2		
PROPIETARIO		PROFESIONAL

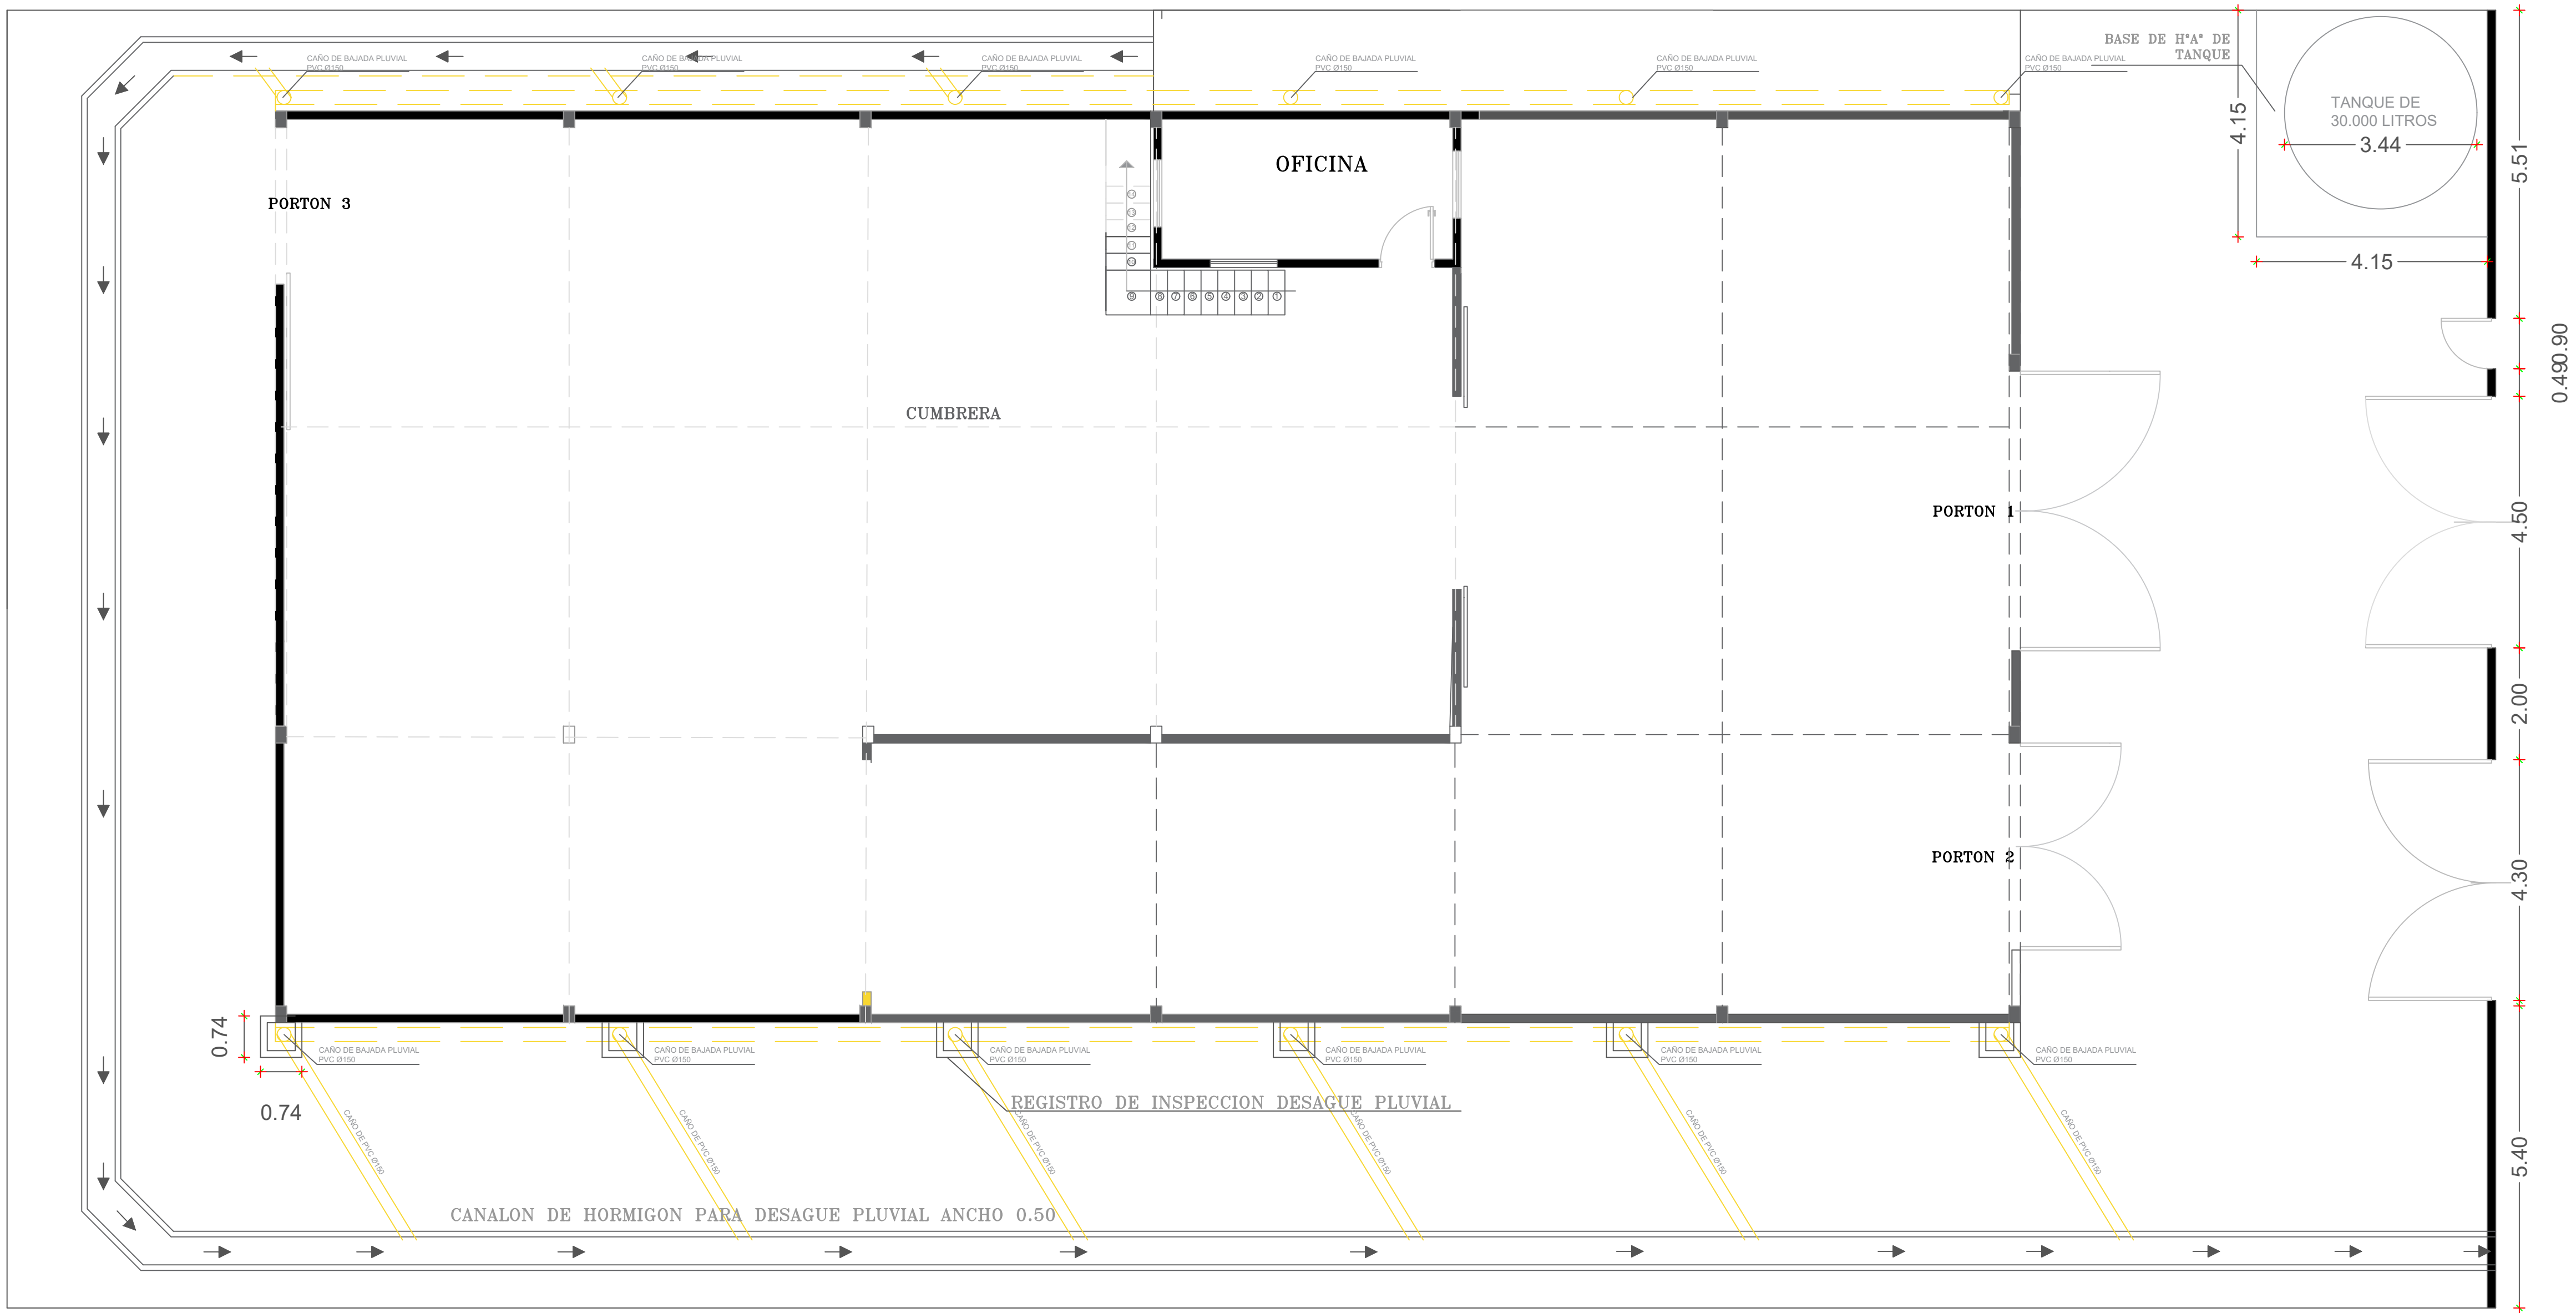


PLANTA DE DESAGÜE PLUVIAL
Planta general Escala: 1/75

OBRA : PLANTA DE RECICLADO DE RESIDUOS SÓLIDOS URBANOS		DP-02
PLANO: INSTALACIÓN DE DESAGUE PLUVIAL		
UBICACIÓN: BARRIO ISLA BOGADO - LUQUE		
PROPIETARIO: MUNICIPALIDAD DE LUQUE		
DIRECCIÓN: CALLE SIN NOMBRE CASI TOMAS OZUNA - ISLA BOGADO -LUQUE		
SUP. TERRENO: 17.708 M2		
SUP. A CONSTRUIR: 234 m2		
PROPIETARIO PROFESIONAL		

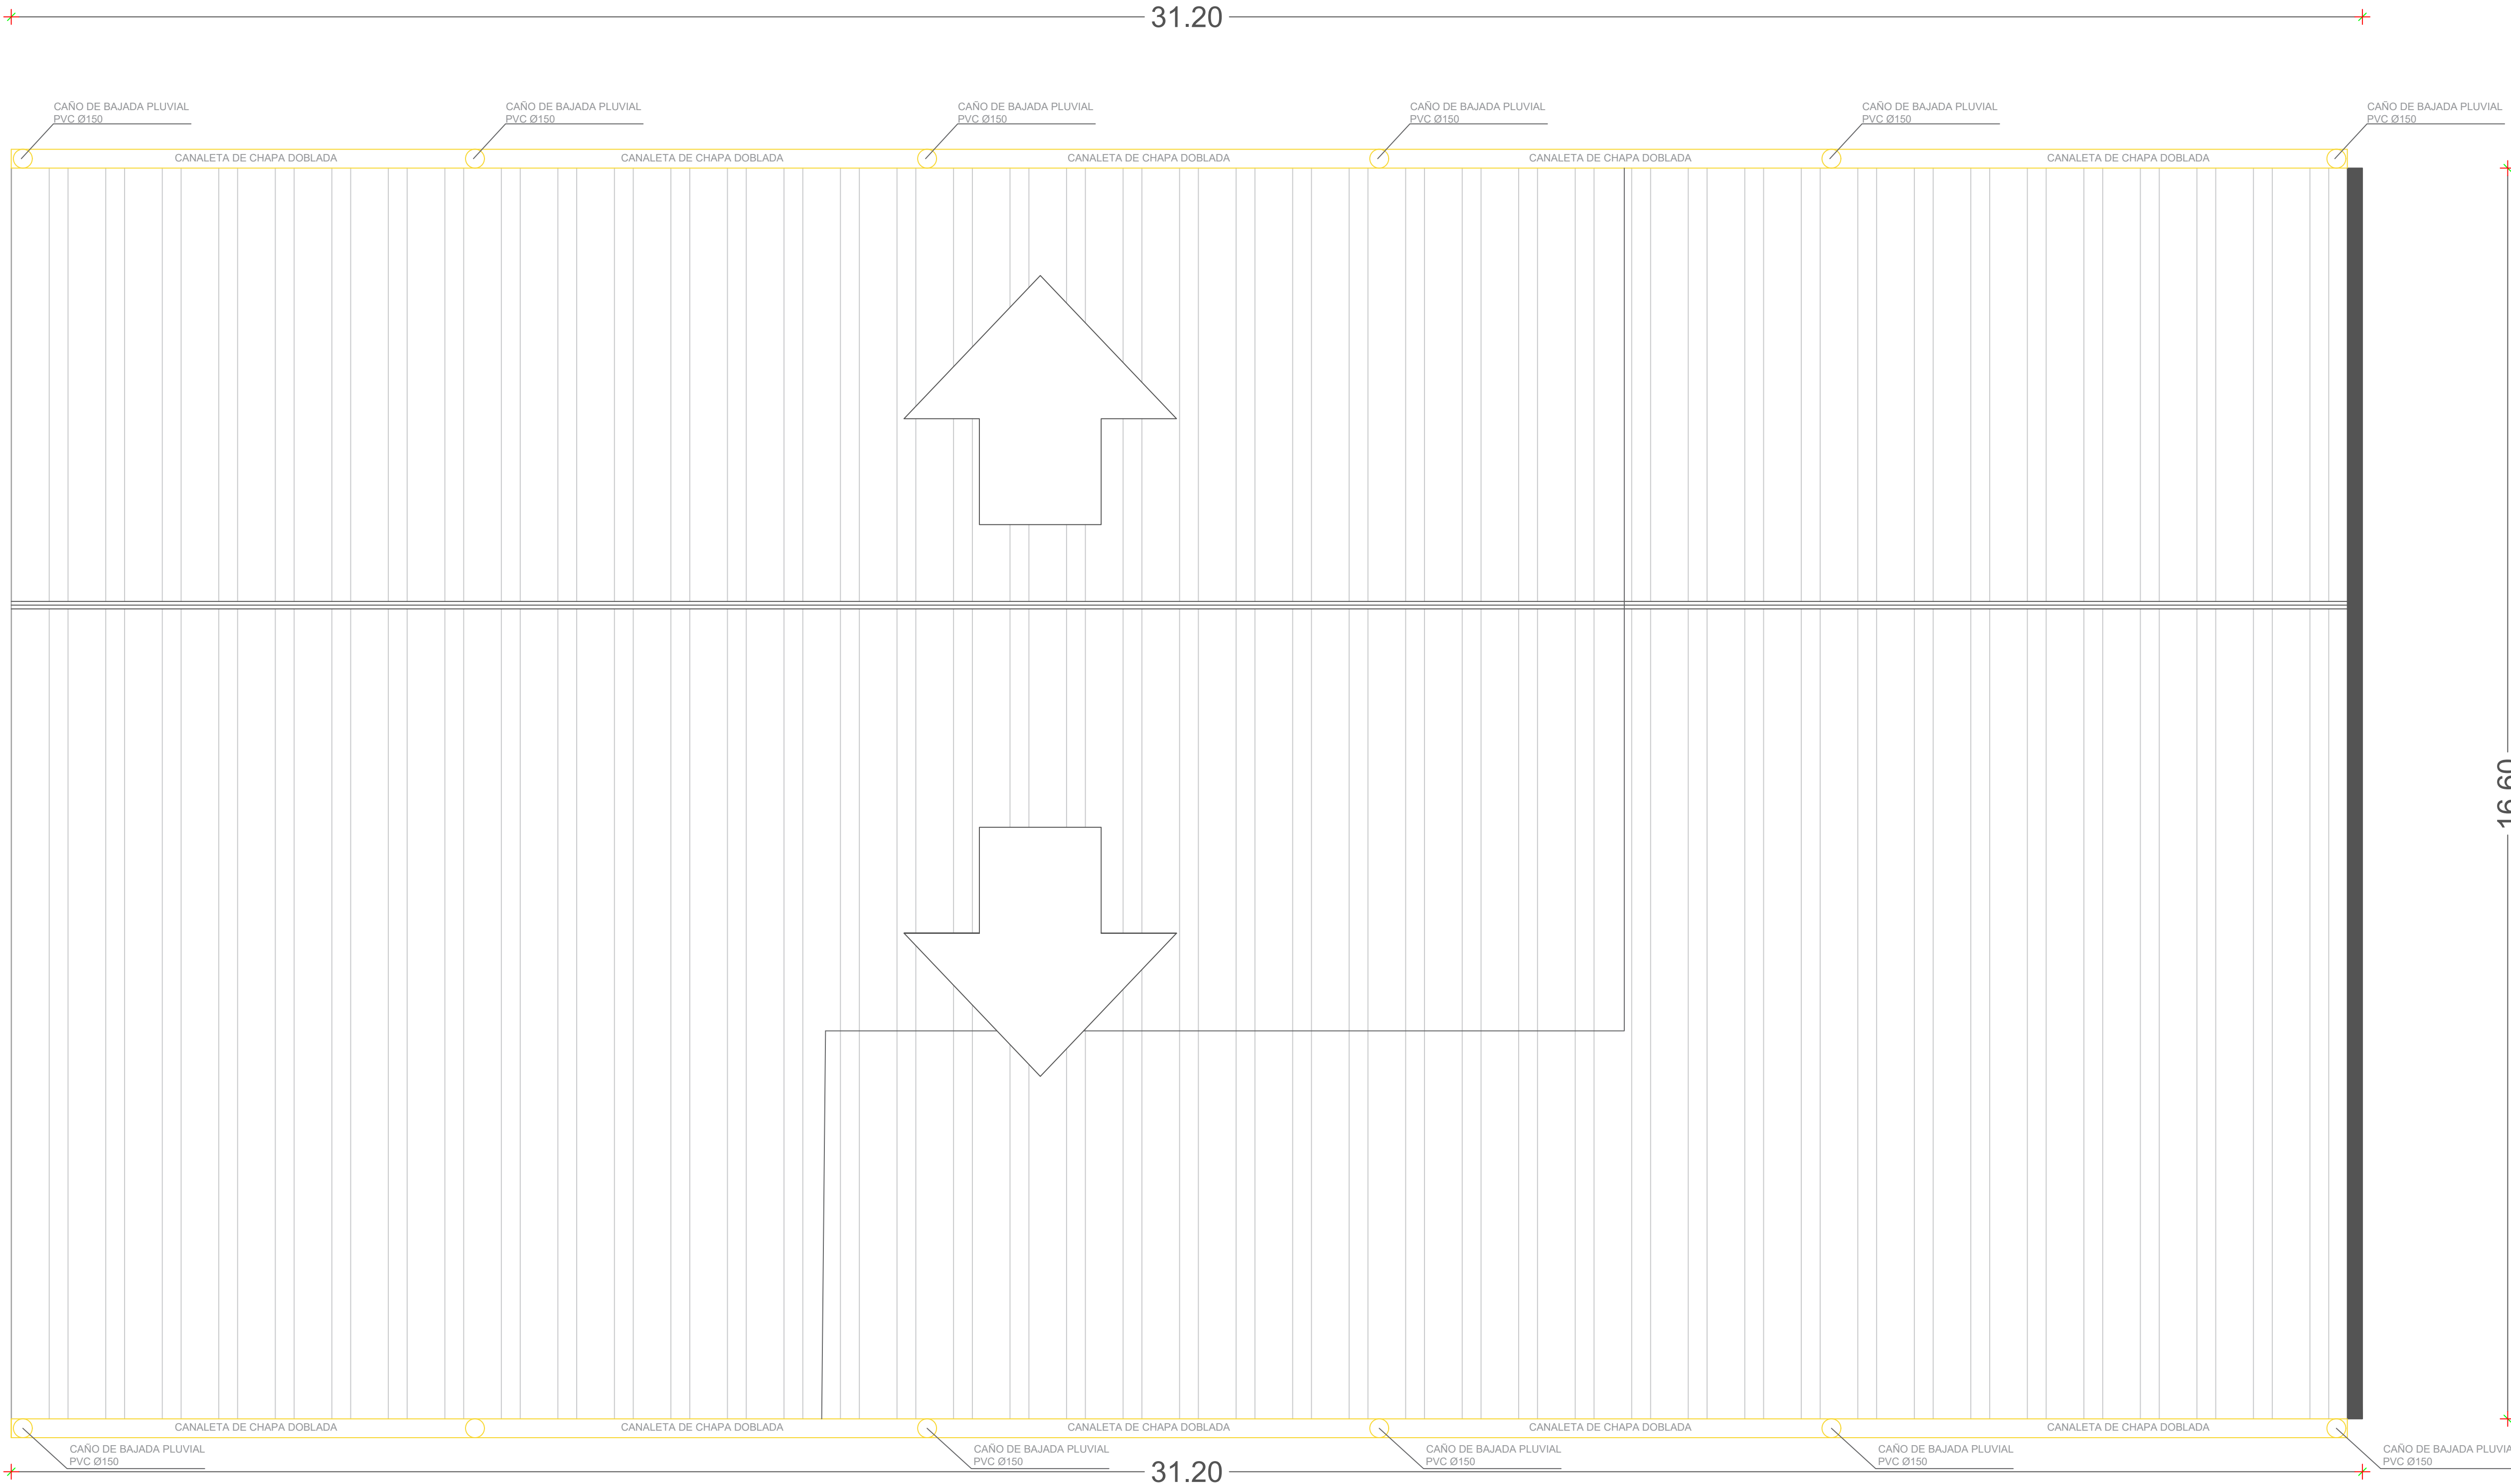

PLANTA DE DESAGÜE PLUVIAL
Planta de techo Escala: 1/50

OBRA : PLANTA DE RECICLADO DE RESIDUOS SÓLIDOS URBANOS		DP-01
PLANO: INSTALACIÓN DE DESAGÜE PLUVIAL		
UBICACIÓN: BARRIO ISLA BOGADO - LUQUE		
PROPIETARIO: MUNICIPALIDAD DE LUQUE		
DIRECCIÓN: CALLE SIN NOMBRE CASI TOMAS OZUNA - ISLA BOGADO -LUQUE		
SUP. TERRENO: 17.708 M2		
SUP. A CONSTRUIR: 234 m2		
PROPIETARIO PROFESIONAL		

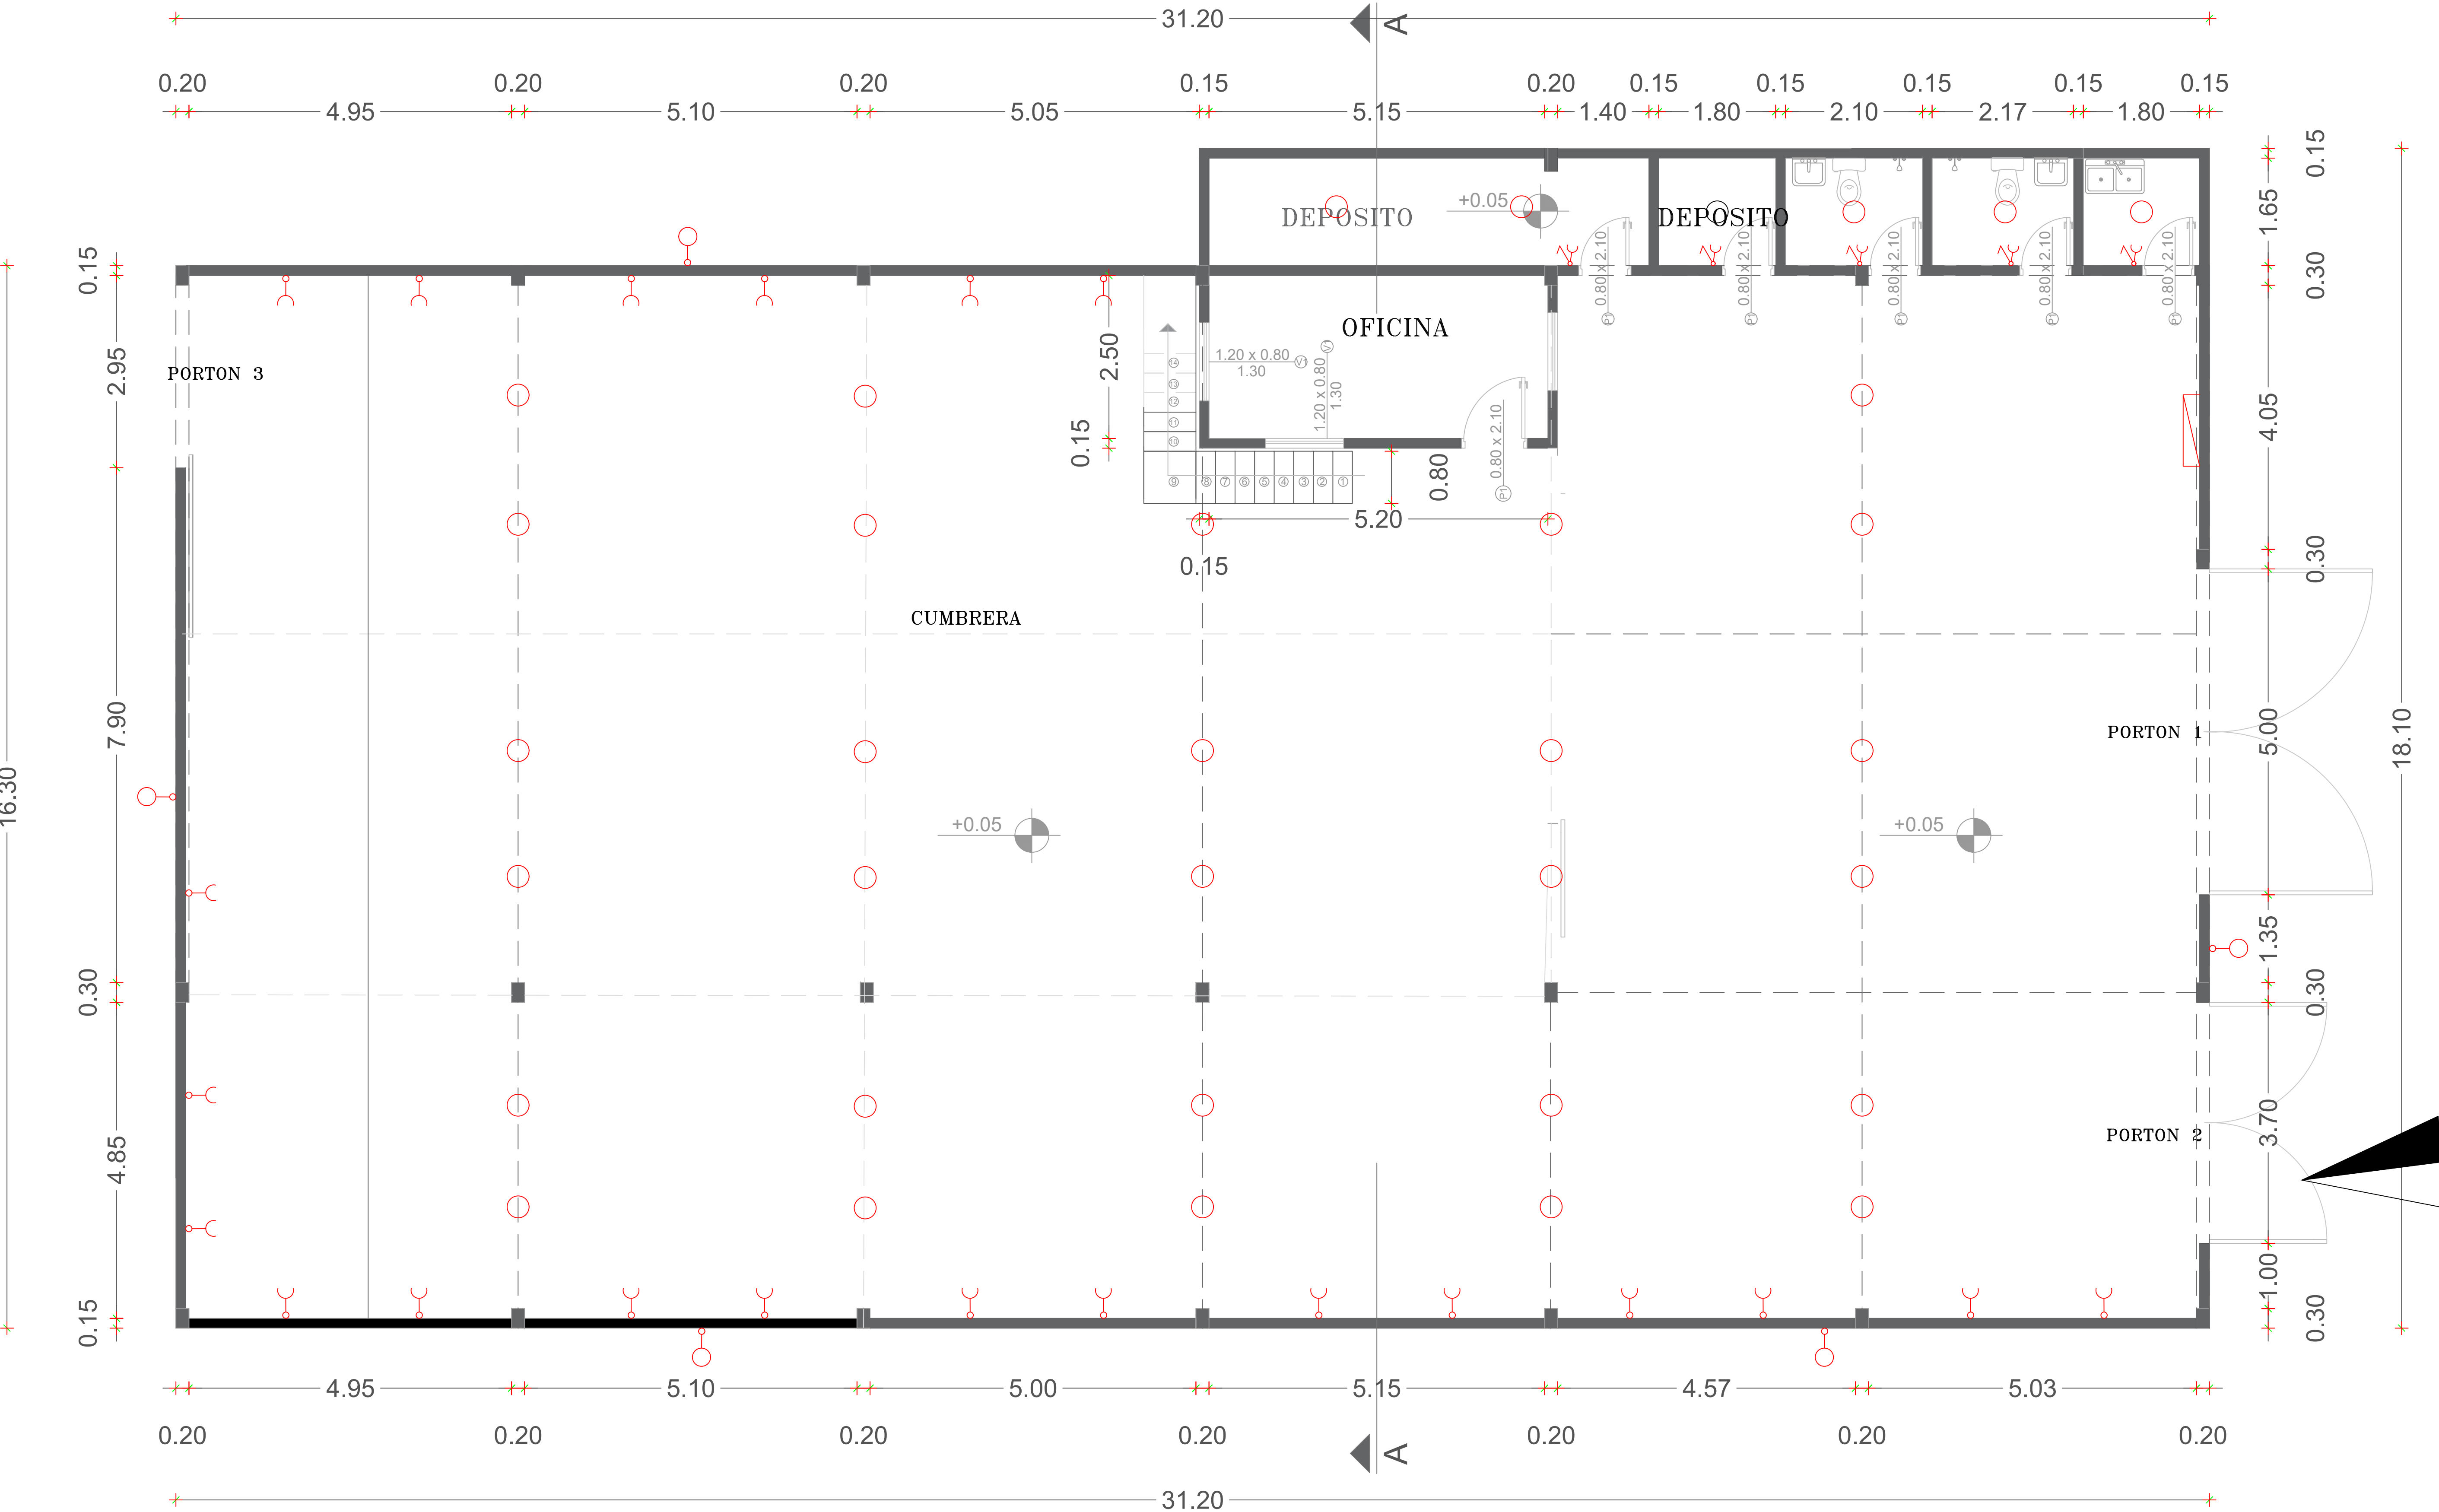


REFERENCIA	
	TOMA COMUN MEDIA ALTURA
	LLAVE UN PUNTO
	ARTEFACTO DE LUZ COLGANTE
	ARTEFACTO DE LUZ DE ADOSAR
	VENTILADOR DE TECHO

PLANTA INST. ELECTRICA
Planta Baja

Escala: 1/50

OBRA : PLANTA DE RECICLADO DE RESIDUOS SÓLIDOS URBANOS		IE-01
PLANO: INSTALACIÓN ELÉCTRICA		
UBICACIÓN: BARRIO ISLA BOGADO - LUQUE		
PROPIETARIO: MUNICIPALIDAD DE LUQUE		
DIRECCIÓN: CALLE SIN NOMBRE CASI TOMAS OZUNA - ISLA BOGADO -LUQUE		
SUP. TERRENO: 17.708 M2		
SUP. A CONSTRUIR: 234 m2		
PROPIETARIO		PROFESIONAL

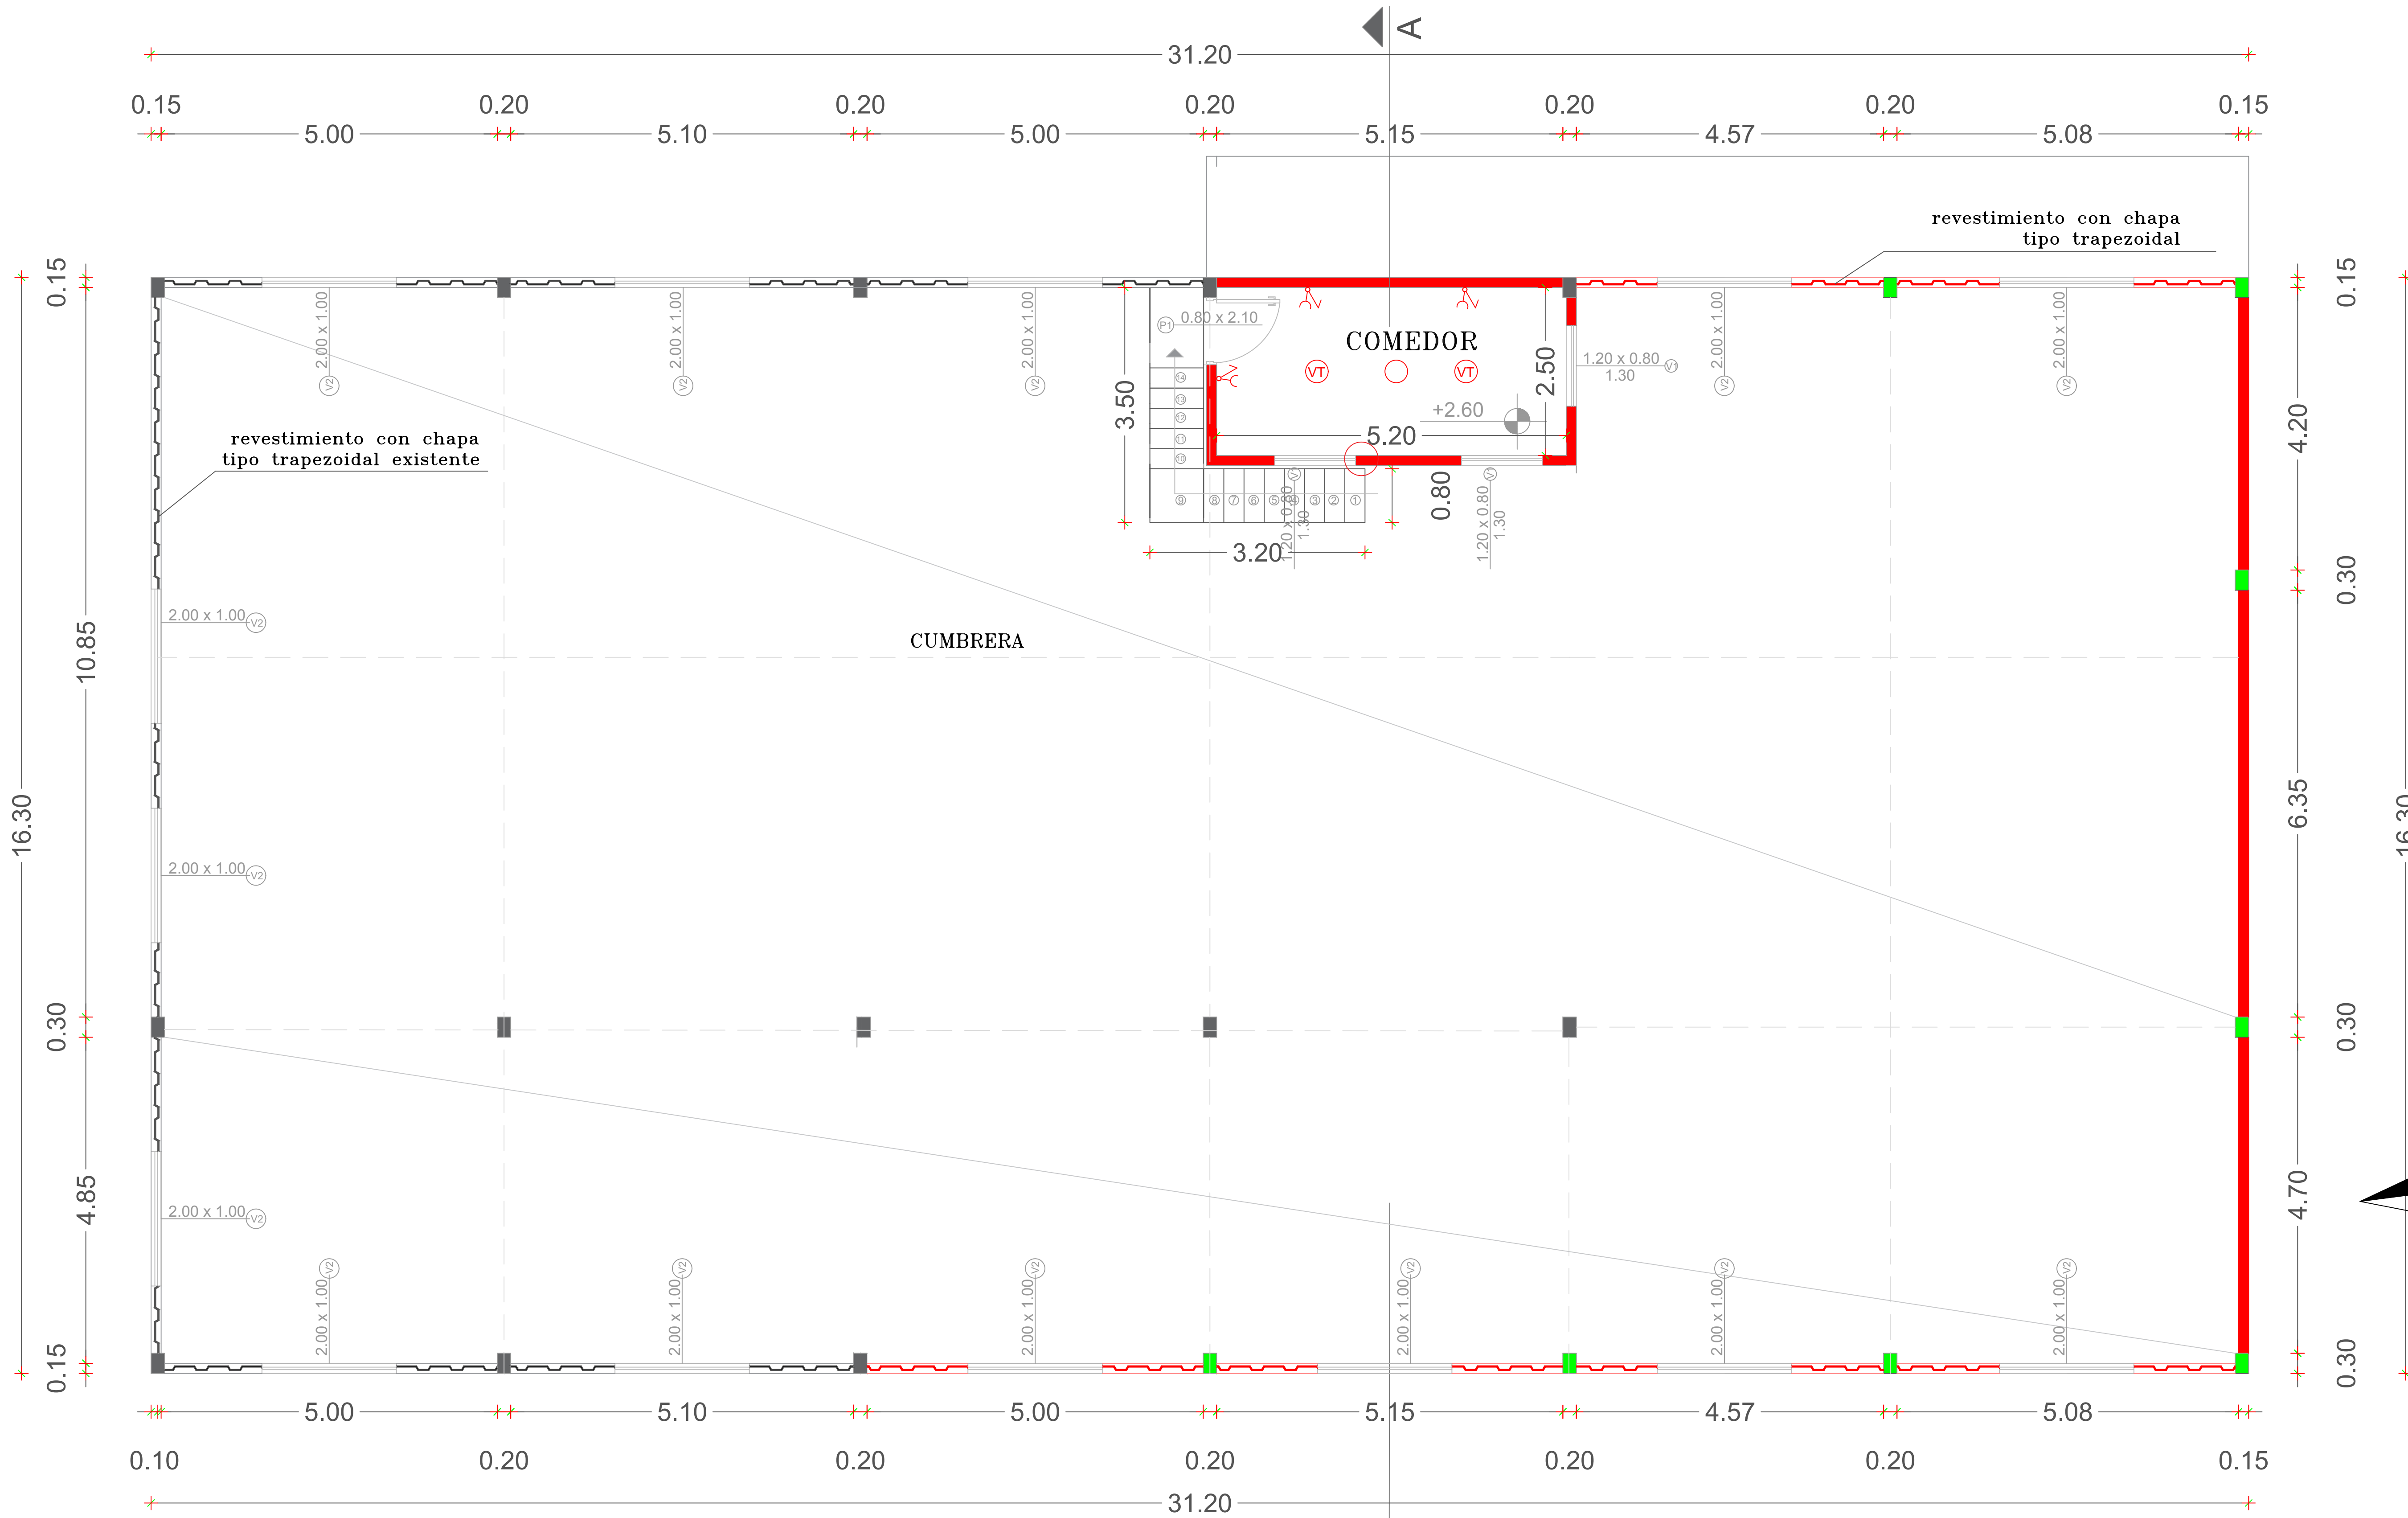

PLANTA INST. ELECTRICA
Planta alta

Escala: 1/50

REFERENCIA

- TOMA COMUN MEDIA ALTURA
- LLAVE UN PUNTO
- ARTEFACTO DE LUZ COLGANTE
- ARTEFACTO DE LUZ DE ADOSAR
- VENTILADOR DE TECHO

OBRA : PLANTA DE RECICLADO DE RESIDUOS SÓLIDOS URBANOS

IE-02

PLANO: INSTALACIÓN ELÉCTRICA

UBICACIÓN: BARRIO ISLA BOGADO - LUQUE

PROPIETARIO: MUNICIPALIDAD DE LUQUE


DIRECCIÓN: CALLE SIN NOMBRE CASI TOMAS OZUNA - ISLA BOGADO -LUQUE

SUP. TERRENO: 17.708 M2

SUP. A CONSTRUIR: 234 m2

PROPIETARIO

PROFESIONAL

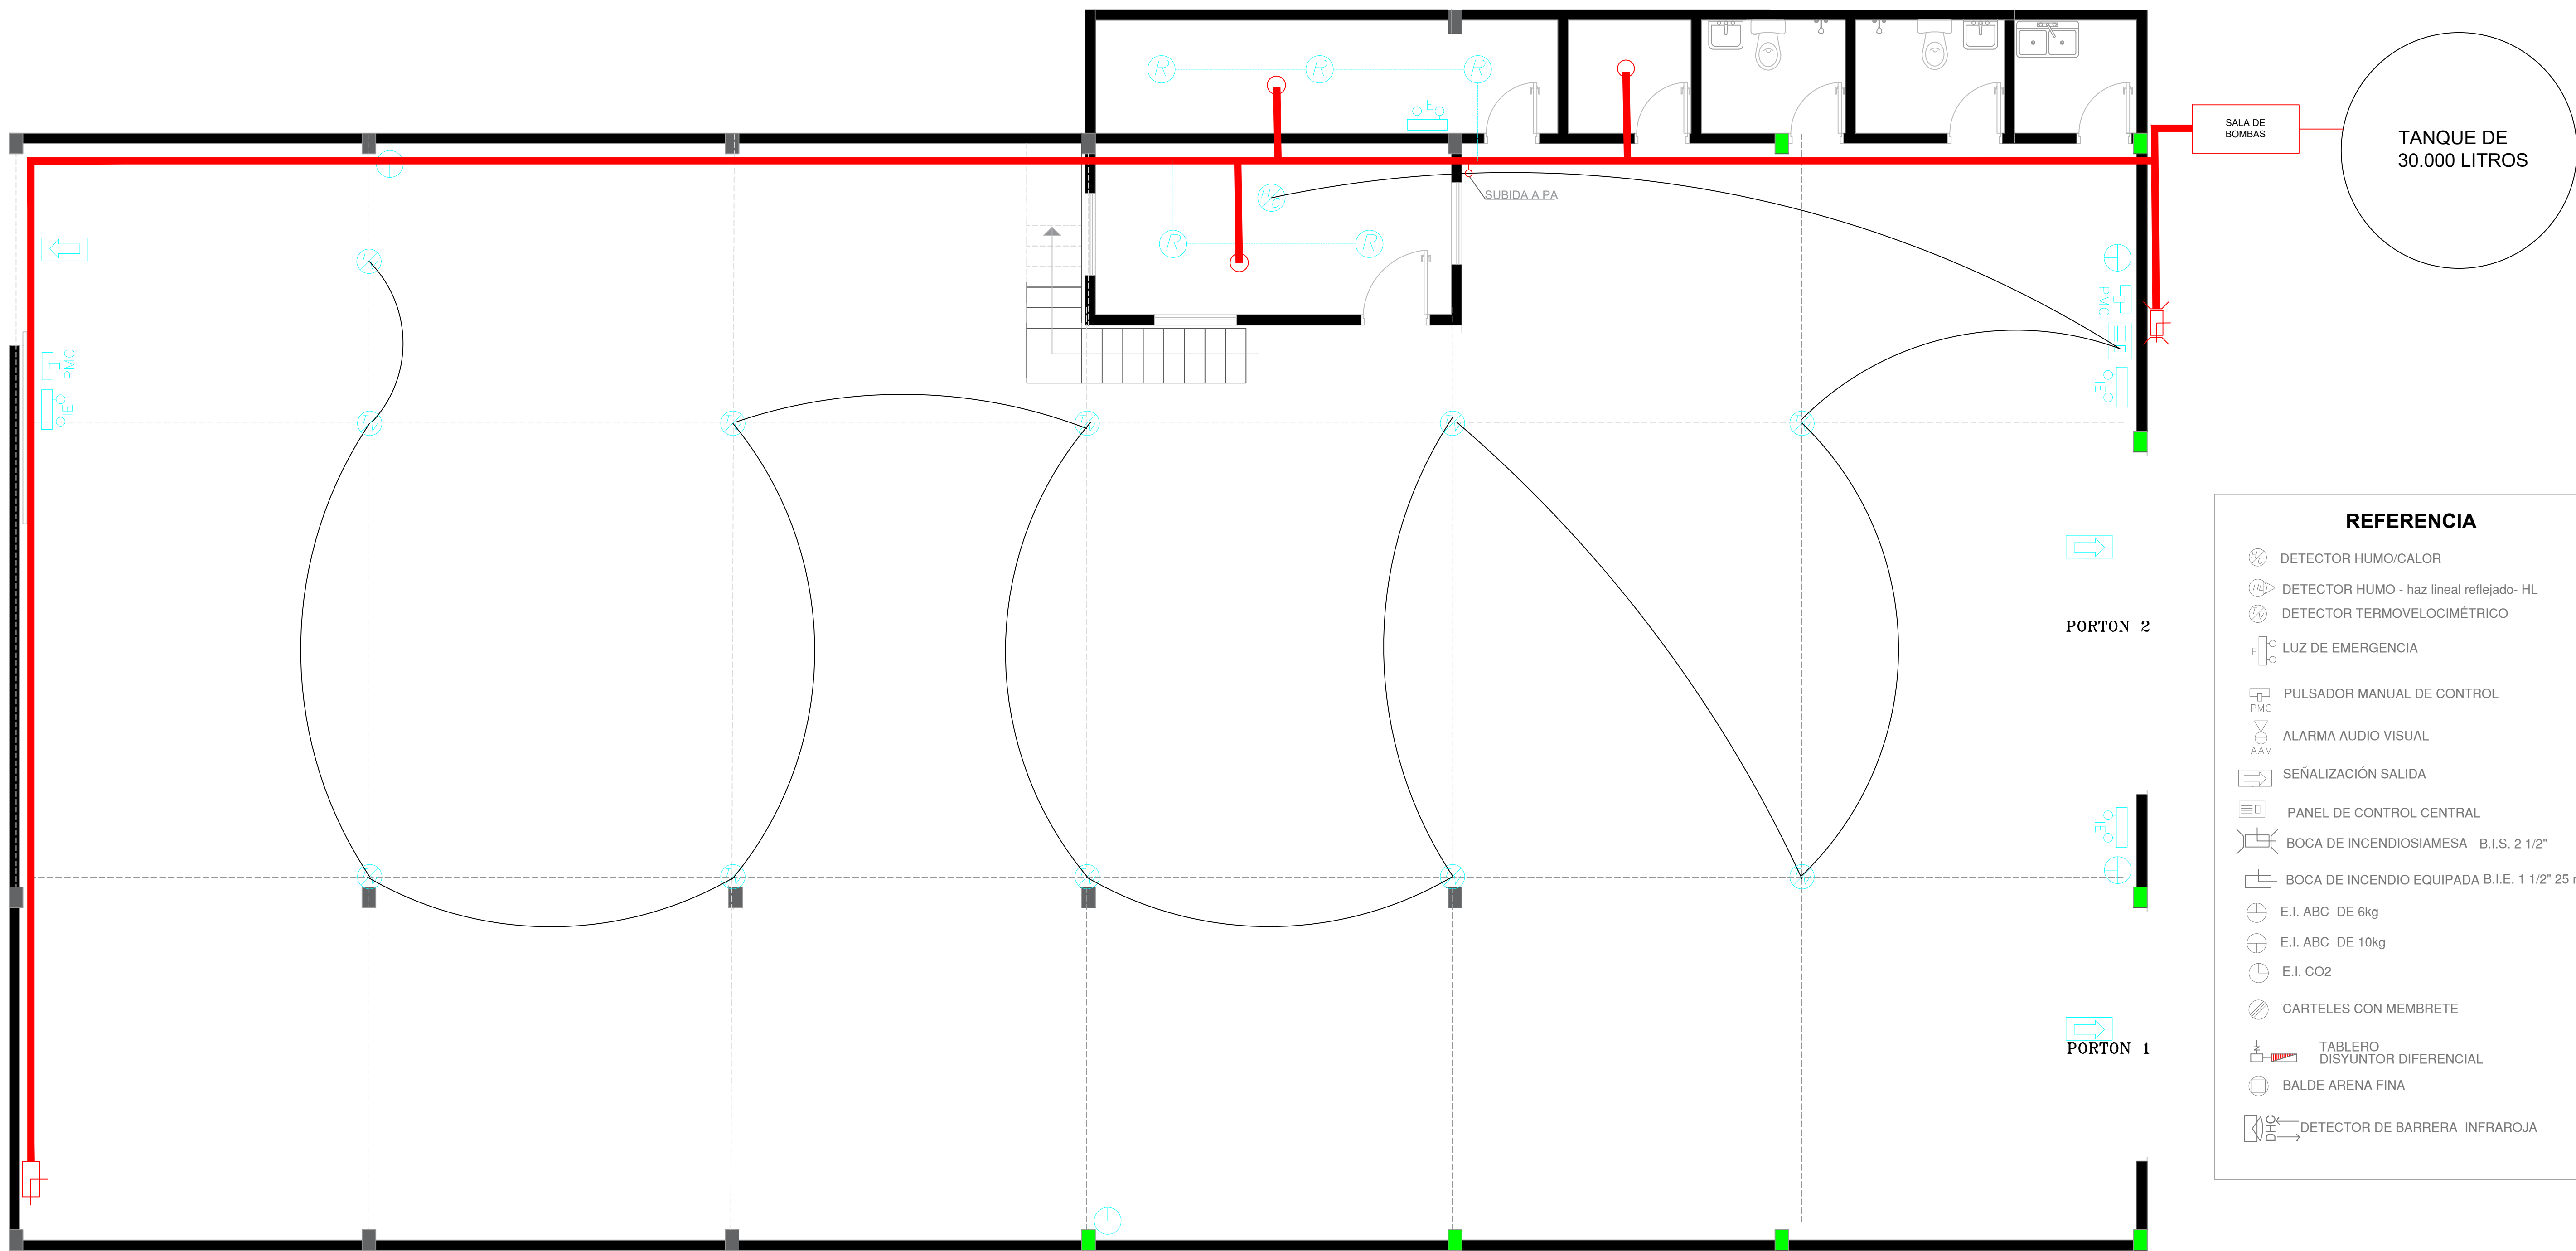

PLANO DE PREVENCION CONTRA INCENDIO
planta baja

Escala: 1/50

REFERENCIA

- DETECTOR HUMO/CALOR
- DETECTOR HUMO - haz lineal reflejado- HL
- DETECTOR TERMOVELOCIMETRICO
- LUZ DE EMERGENCIA
- PULSADOR MANUAL DE CONTROL
- ALARMA AUDIO VISUAL
- SEÑALIZACIÓN SALIDA
- PANEL DE CONTROL CENTRAL
- BOCA DE INCENDIOSIAMESA B.I.S. 2 1/2"
- BOCA DE INCENDIO EQUIPADA B.I.E. 1 1/2" 25 m
- E.I. ABC DE 6kg
- E.I. ABC DE 10kg
- E.I. CO2
- CARTELES CON MEMBRETE
- TABLERO DISYUNTOR DIFERENCIAL
- BALDE ARENA FINA
- DETECTOR DE BARRERA INFRAROJA

OBRA : PLANTA DE RECICLADO DE RESIDUOS SÓLIDOS URBANOS PCI-01

PLANO: PREVENCIÓN CONTRA INCENDIO

UBICACIÓN: BARRIO ISLA BOGADO - LUQUE

PROPIETARIO: MUNICIPALIDAD DE LUQUE


DIRECCIÓN: CALLE SIN NOMBRE CASI TOMAS OZUNA - ISLA BOGADO -LUQUE

SUP. TERRENO: 17.708 M2


SUP. A CONSTRUIR: 234 m2

PROPIETARIO

PROFESIONAL

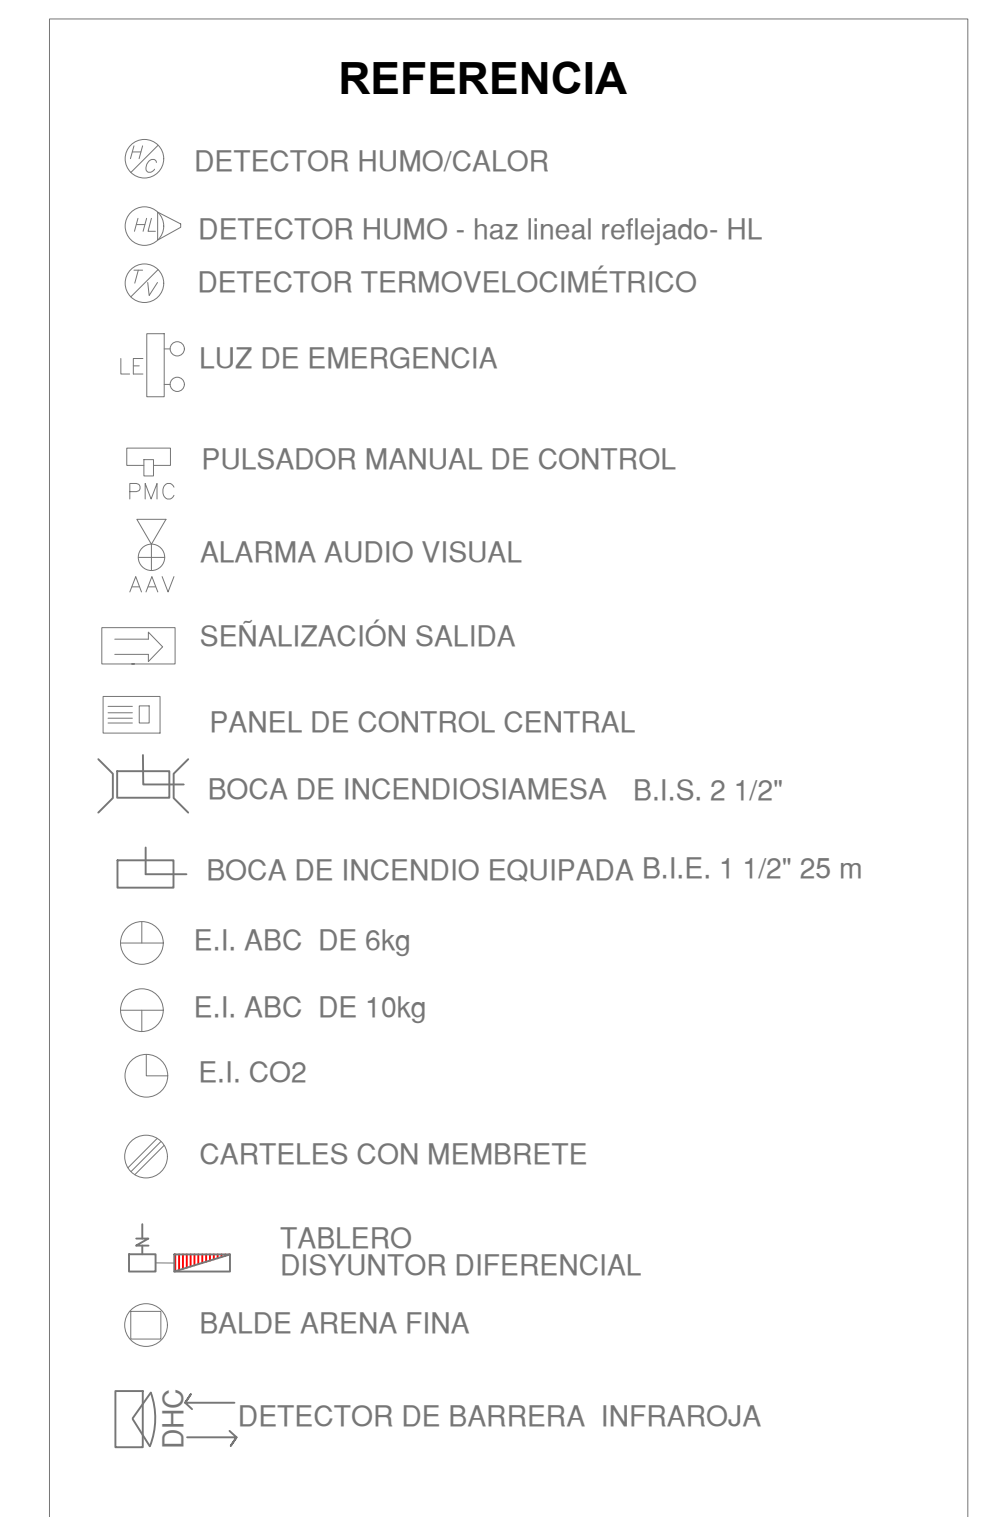

OBRA : PLANTA DE RECICLADO DE RESIDUOS SÓLIDOS URBANOS		PCI-02
PLANO: PREVENCIÓN CONTRA INCENDIO		
UBICACIÓN: BARRIO ISLA BOGADO - LUQUE		
PROPIETARIO: MUNICIPALIDAD DE LUQUE		
DIRECCIÓN: CALLE SIN NOMBRE CASI TOMAS OZUNA - ISLA BOGADO -LUQUE		
SUP. TERRENO: 17.708 M2		
SUP. A CONSTRUIR: 234 m2		
PROPIETARIO		PROFESIONAL

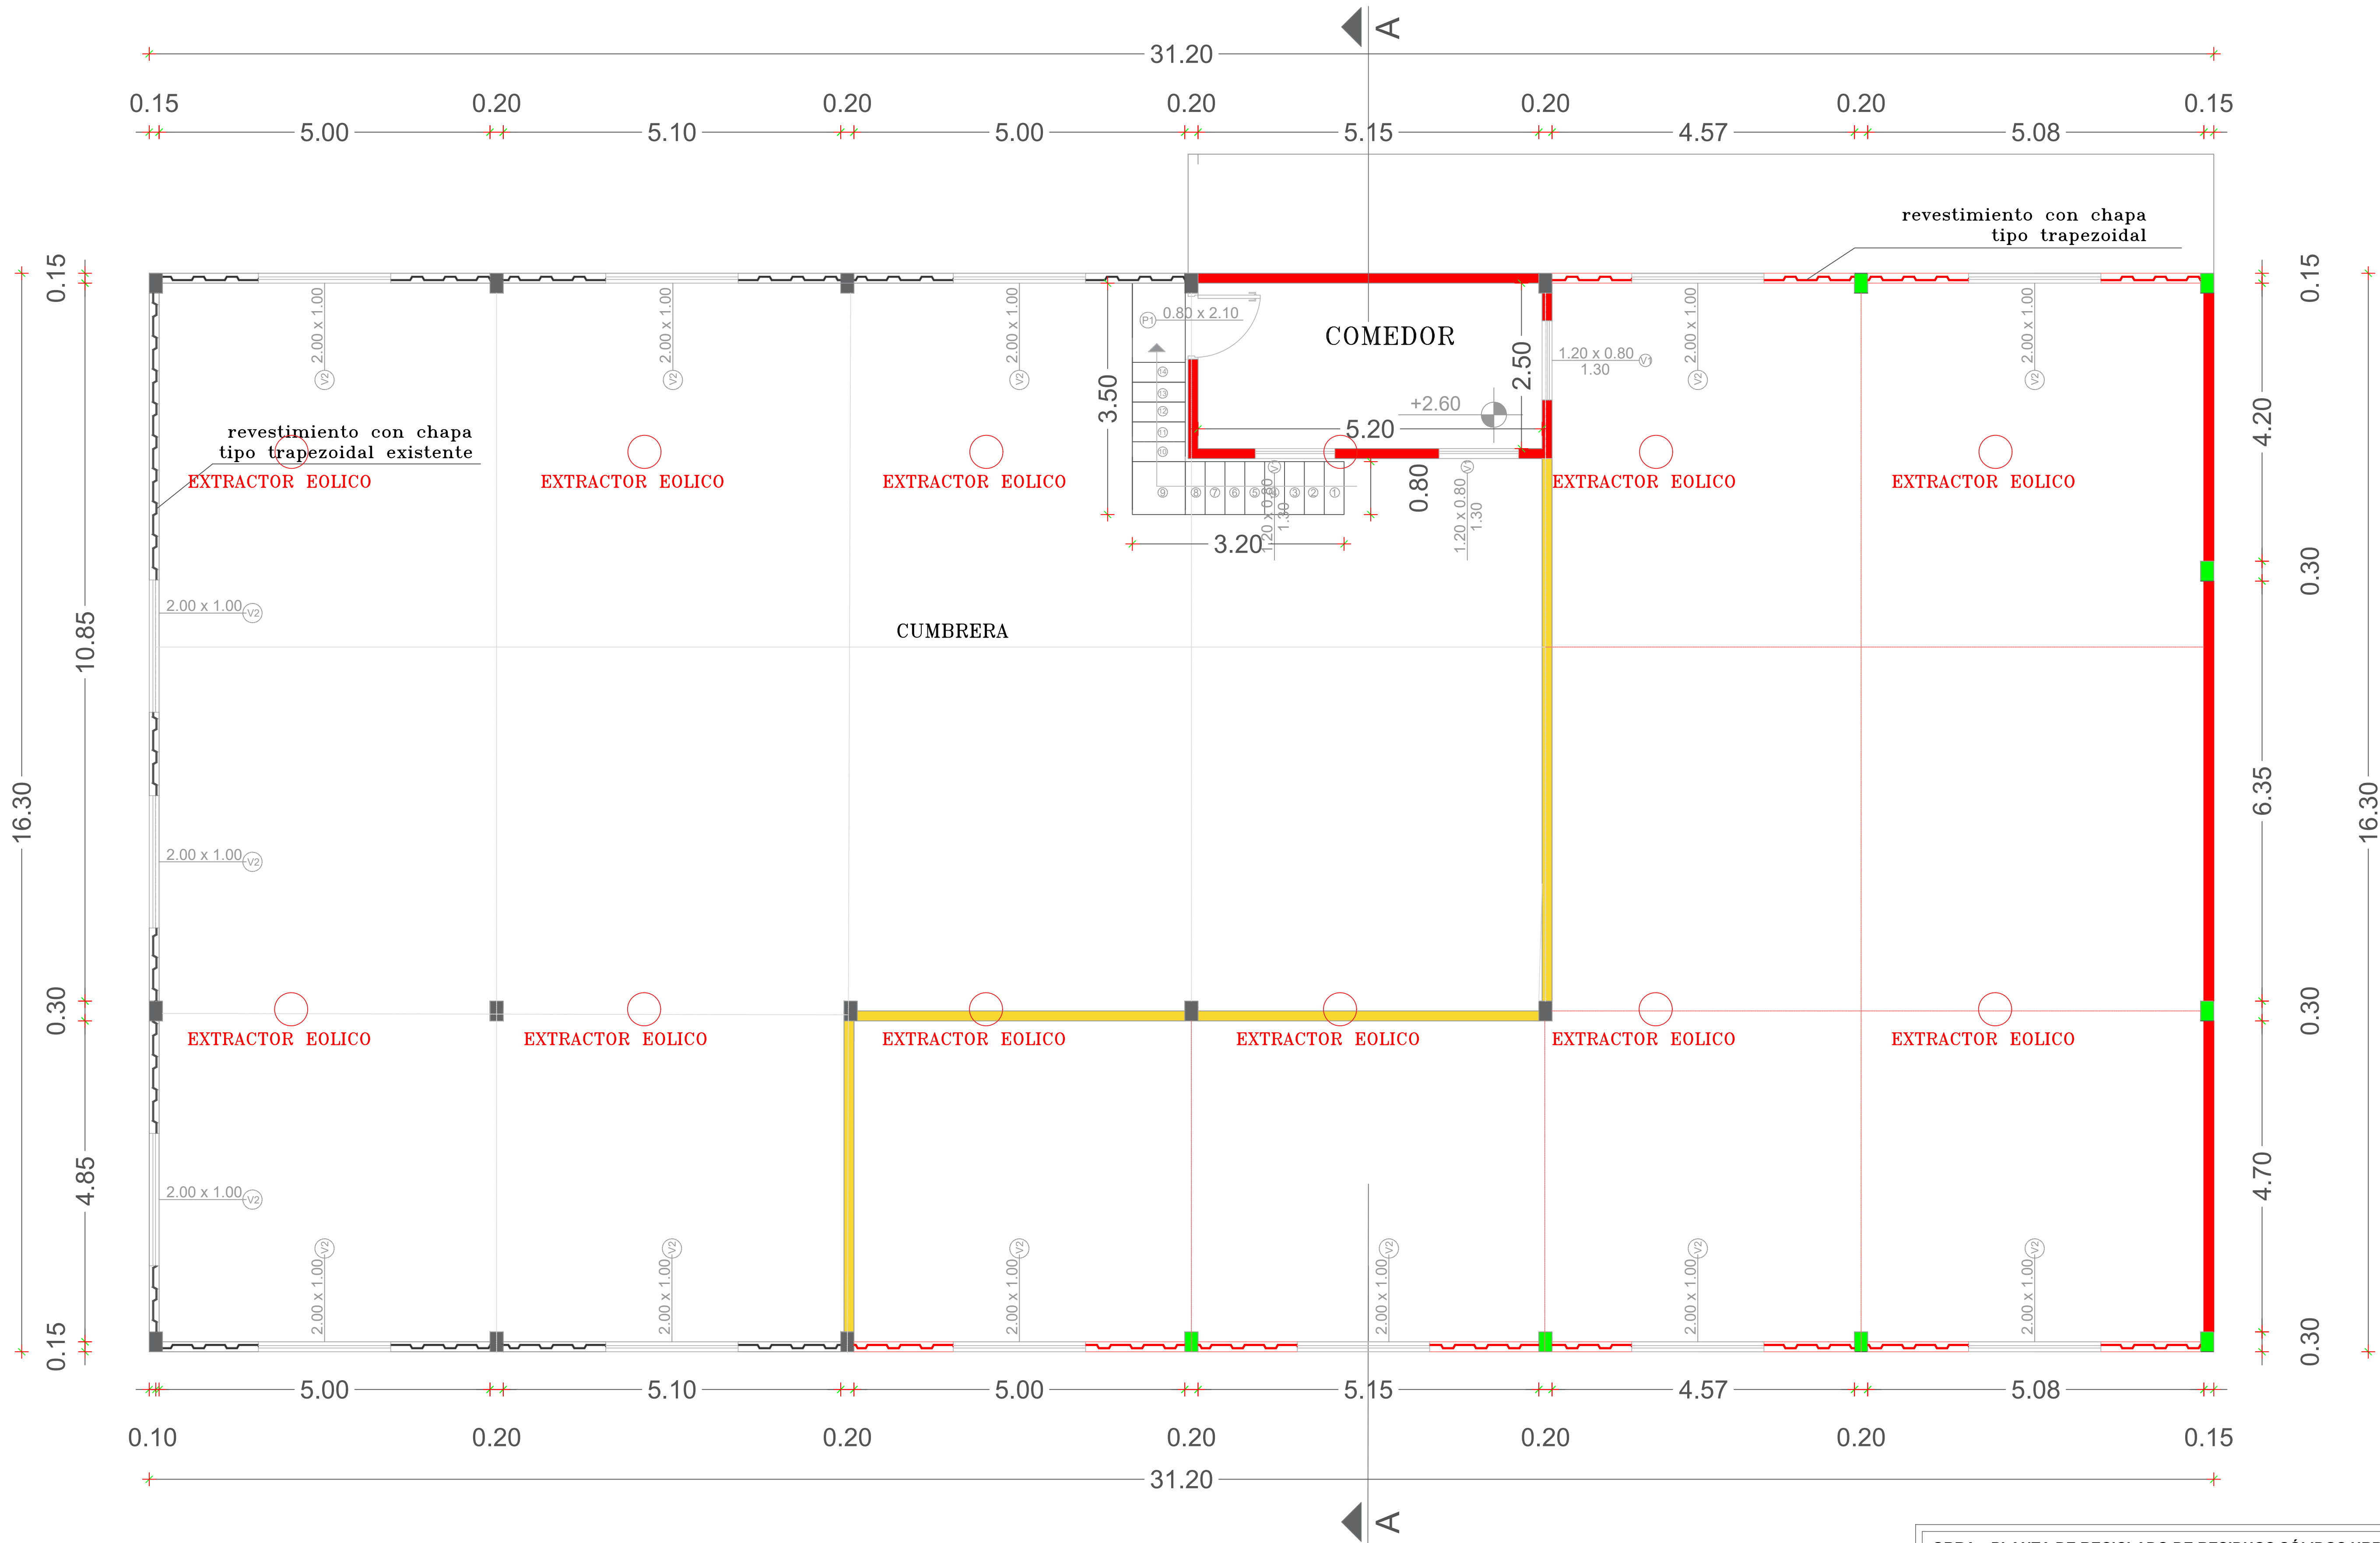

PLANO DE INSTALACION DE EXTRACTORES EOLICOS
Planta Alta

Escala: 1/50

OBRA : PLANTA DE RECICLADO DE RESIDUOS SÓLIDOS URBANOS		IEE-01
PLANO: PLANTA DE INSTALACION DE EXTRACTORES EOLICOS		
UBICACIÓN: BARRIO ISLA BOGADO - LUQUE		
PROPIETARIO: MUNICIPALIDAD DE LUQUE		
DIRECCIÓN: CALLE SIN NOMBRE CASI TOMAS OZUNA - ISLA BOGADO - LUQUE		
SUP. TERRENO: 17.708 M2		
SUP. A CONSTRUIR: 234 m2		
PROPIETARIO PROFESIONAL		