


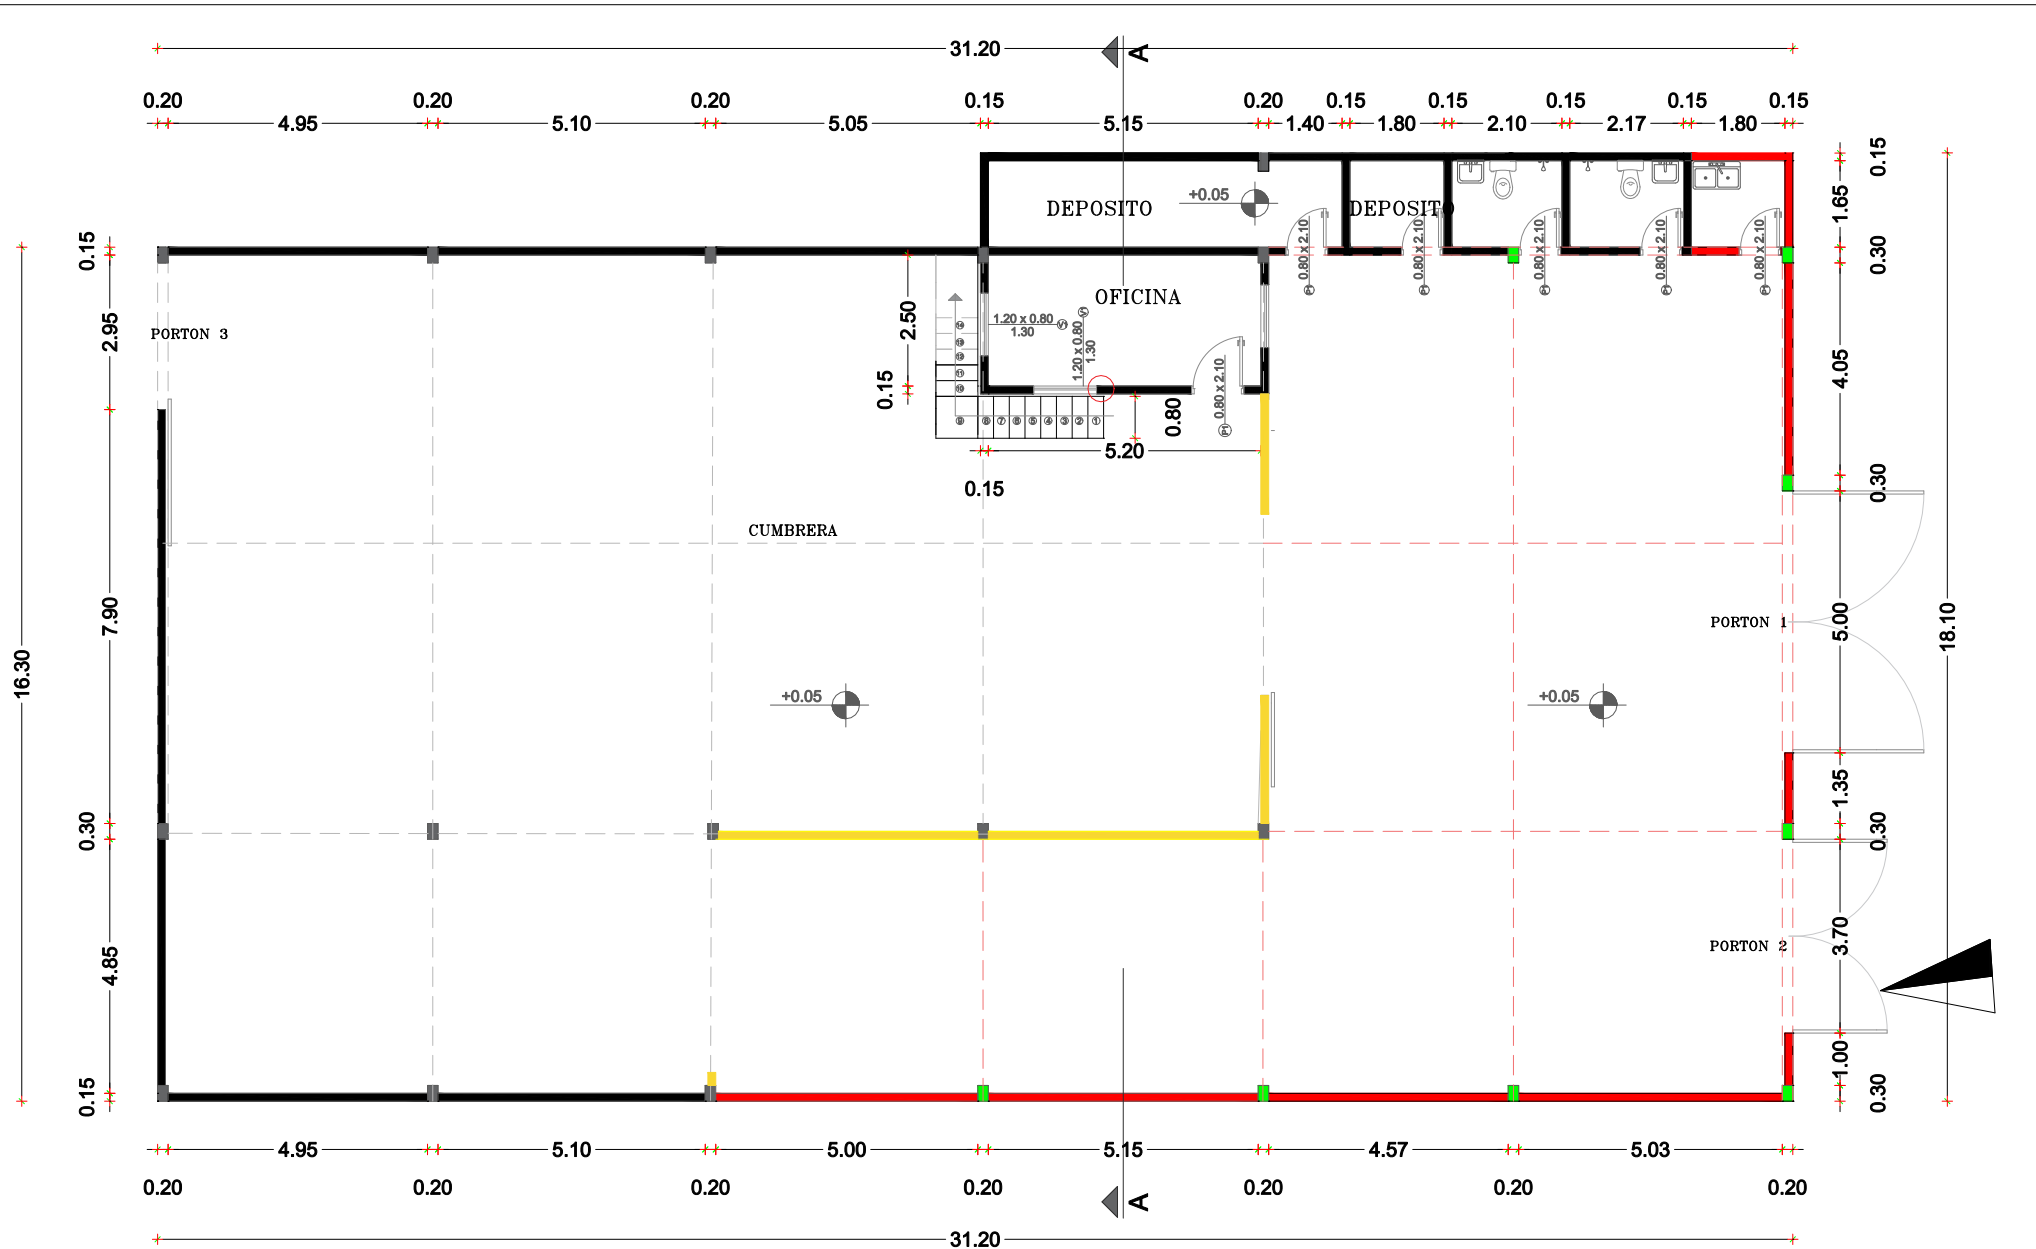

REFERENCIA

- AMPLIACION
- DEMOLICION
- EXISTENTE

PLANTA ARQUITECTONICA
Planta baja
Escala: 1/50

OBRA : PLANTA DE RECICLADO DE RESIDUOS SÓLIDOS URBANOS		01
PLANO: ARQUITECTURA		
UBICACIÓN: BARRIO ISLA BOGADO - LUQUE		
PROPIETARIO: MUNICIPALIDAD DE LUQUE		
DIRECCIÓN: CALLE SIN NOMBRE CARI TOMAS OZUNA - ISLA BOGADO - LUQUE		
SUP. TERRENO: 17.708 M2		
SUP. A CONSTRUIR: 213 M2		
PROPIETARIO: _____		
PROFESIONAL: _____		