




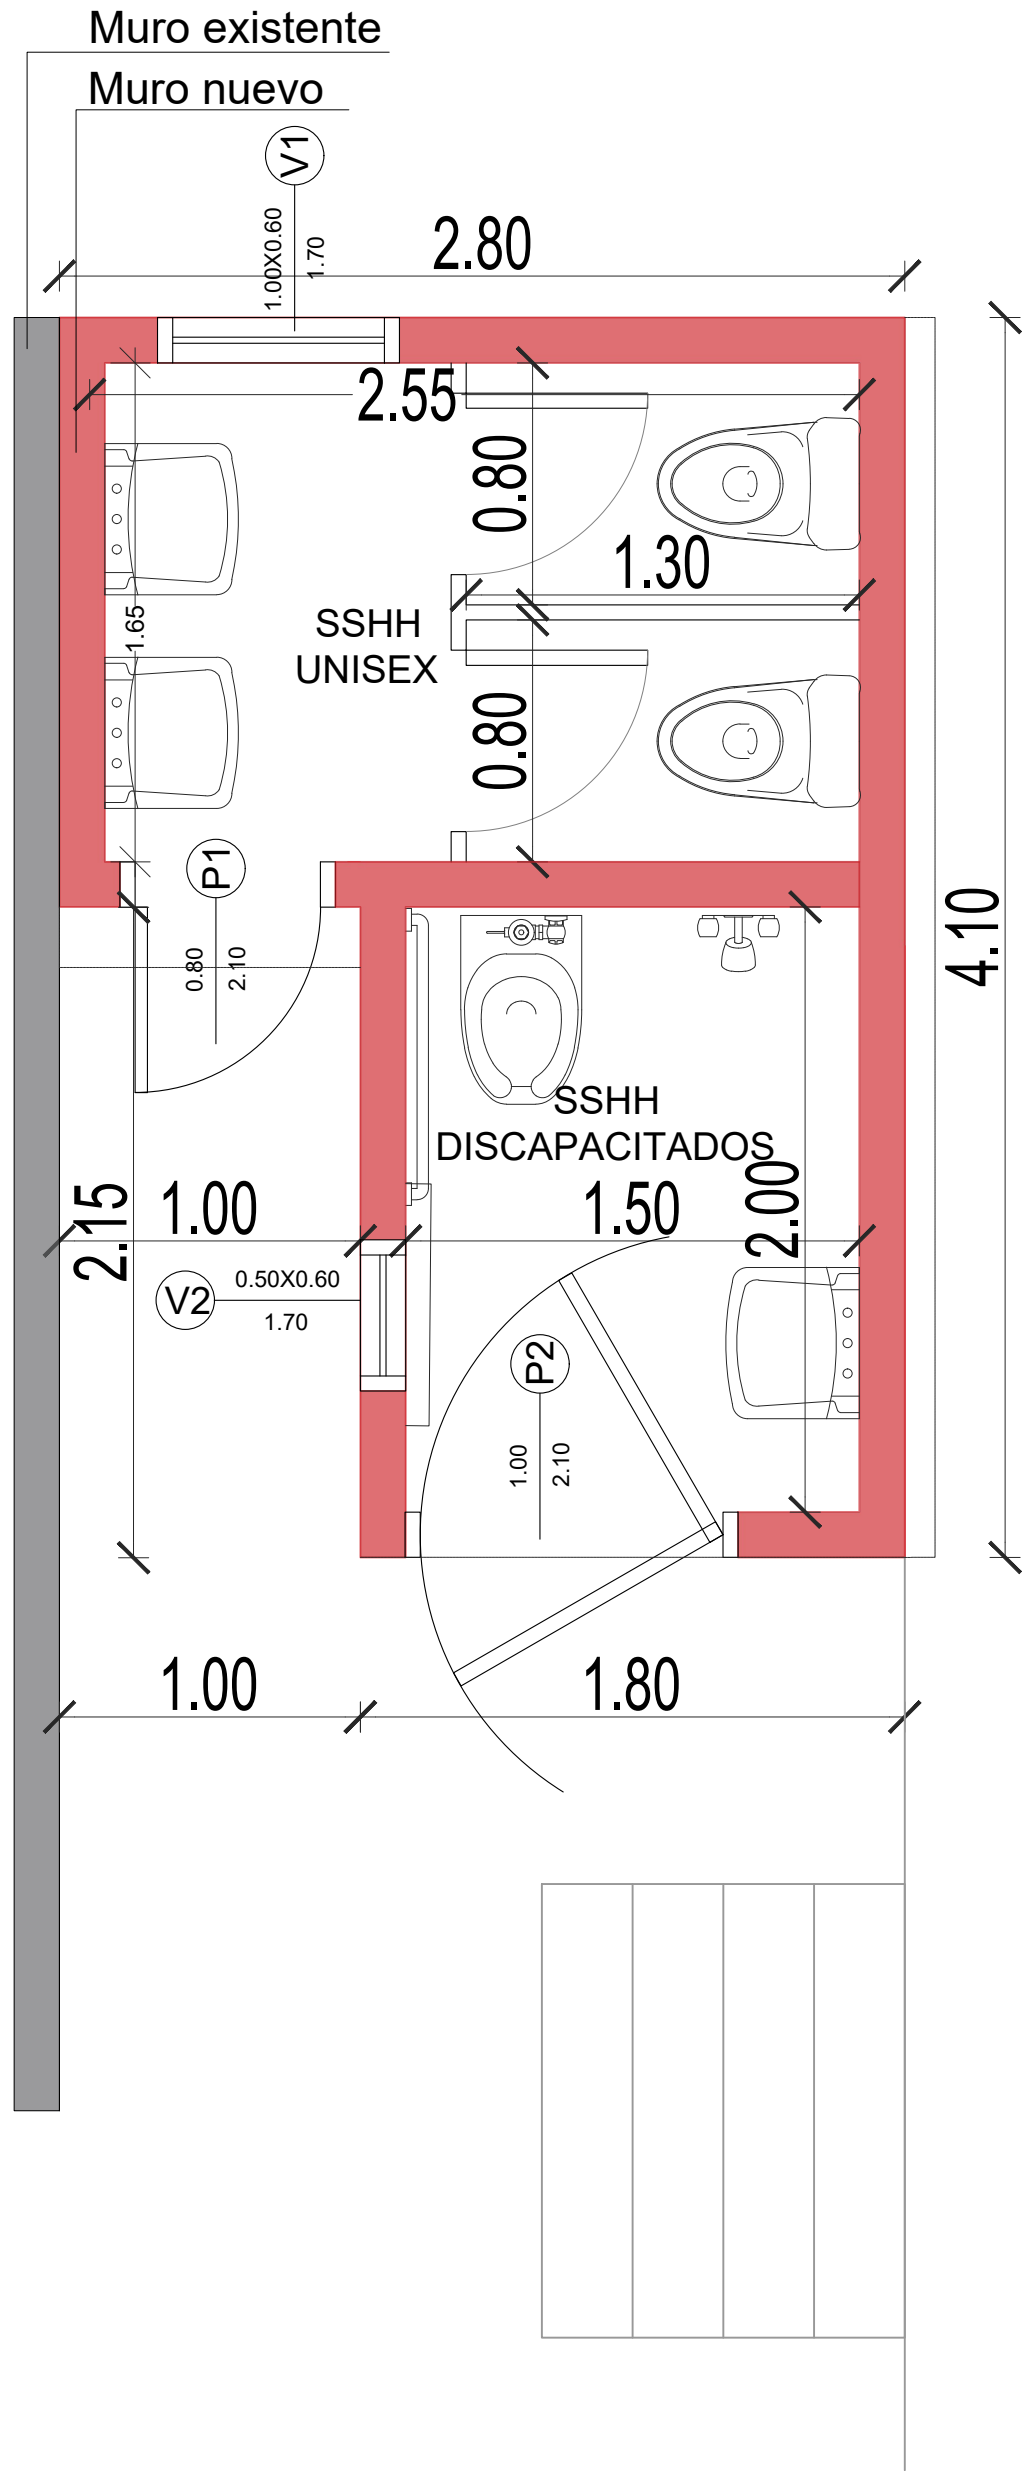


PLANTA ARQUITECTONICA
ESC.: 1/25

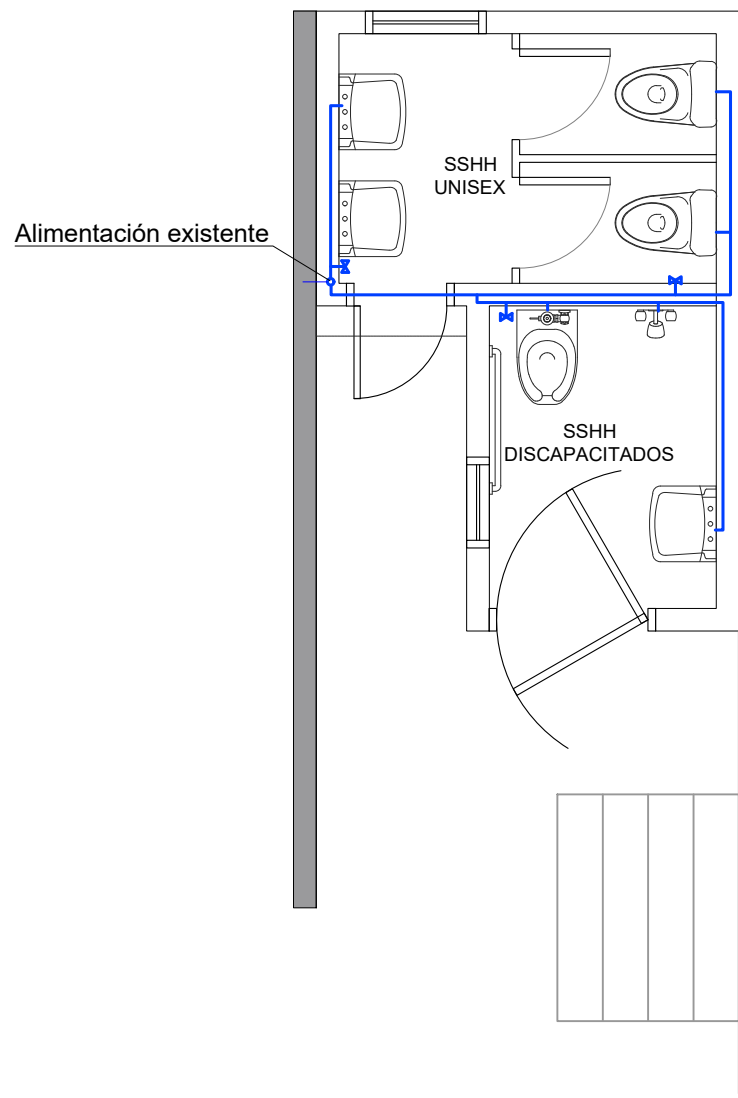


PLANTA DE INST. DE AGUA
ESC.: 1/50

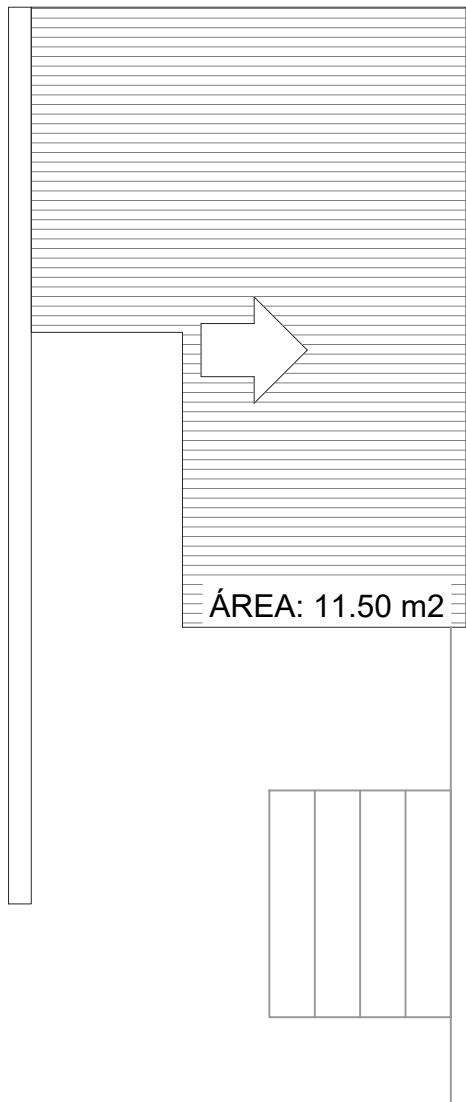


PLANTA DE TECHO
ESC.: 1/50

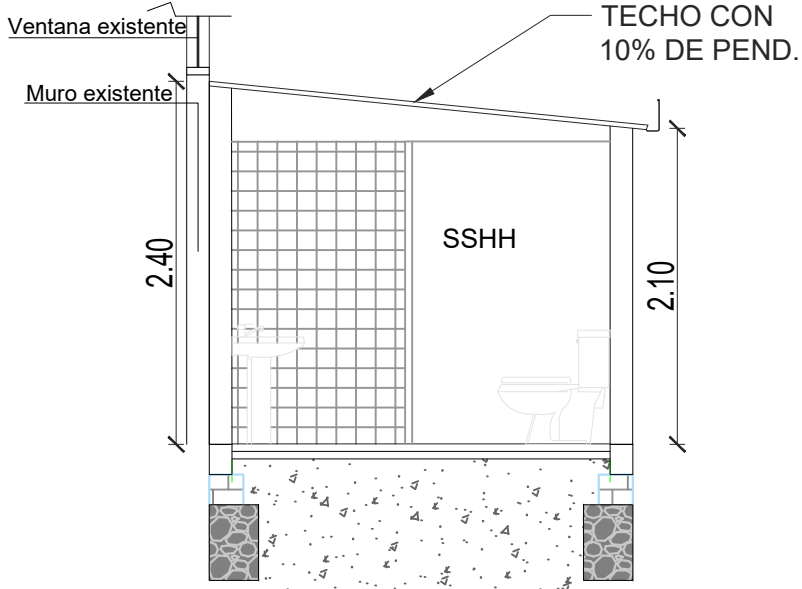


CORTE TRANSVERSAL
ESC.: 1/50

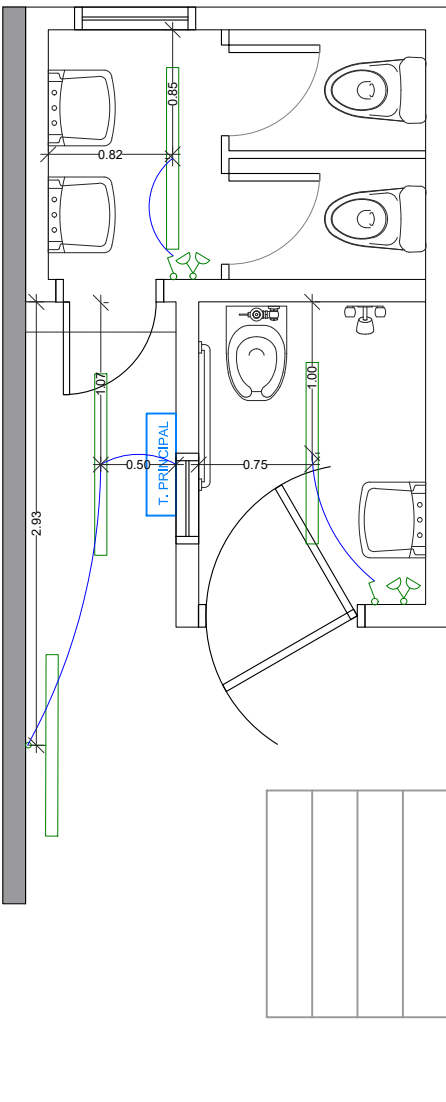


PLANTA DE INST. ELECTRICA
ESC.: 1/50

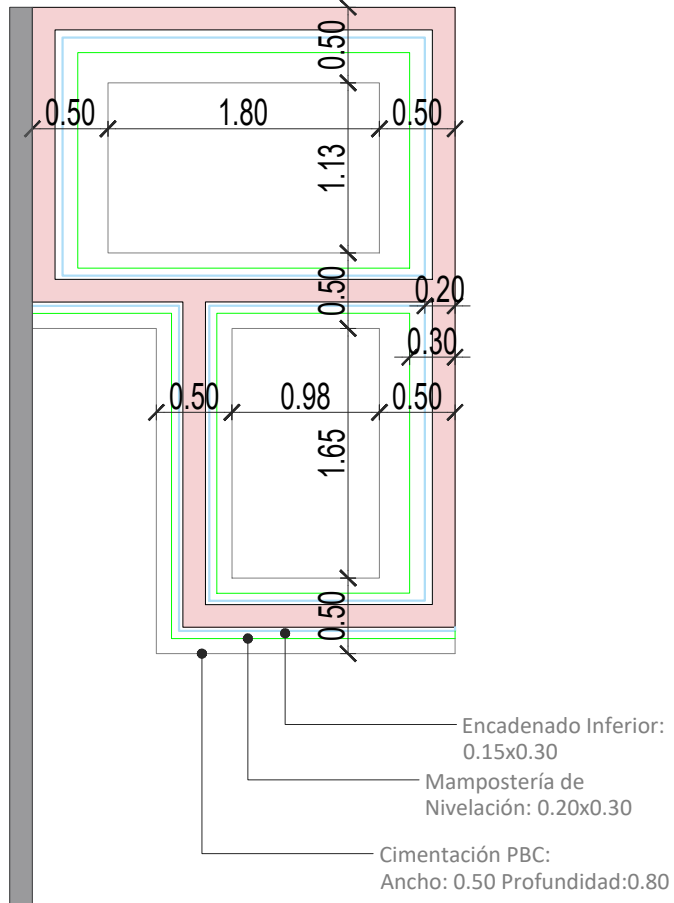



PLANTA DE CIMENTACION
ESC.: 1/50

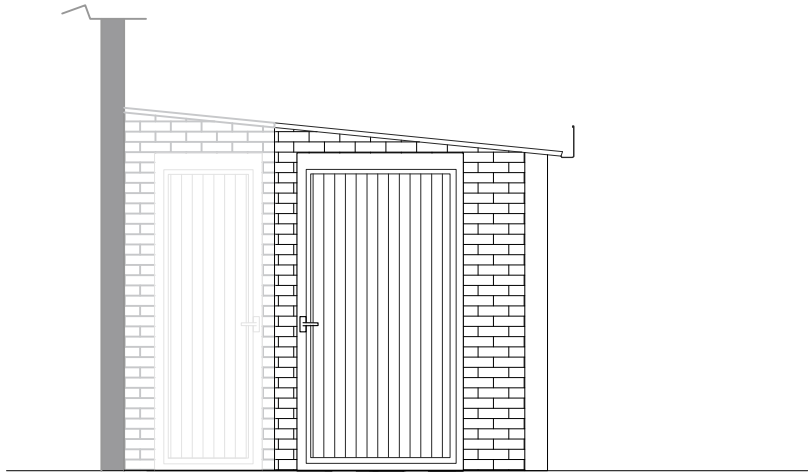

FACHADA FRONTAL
ESC.: 1/50

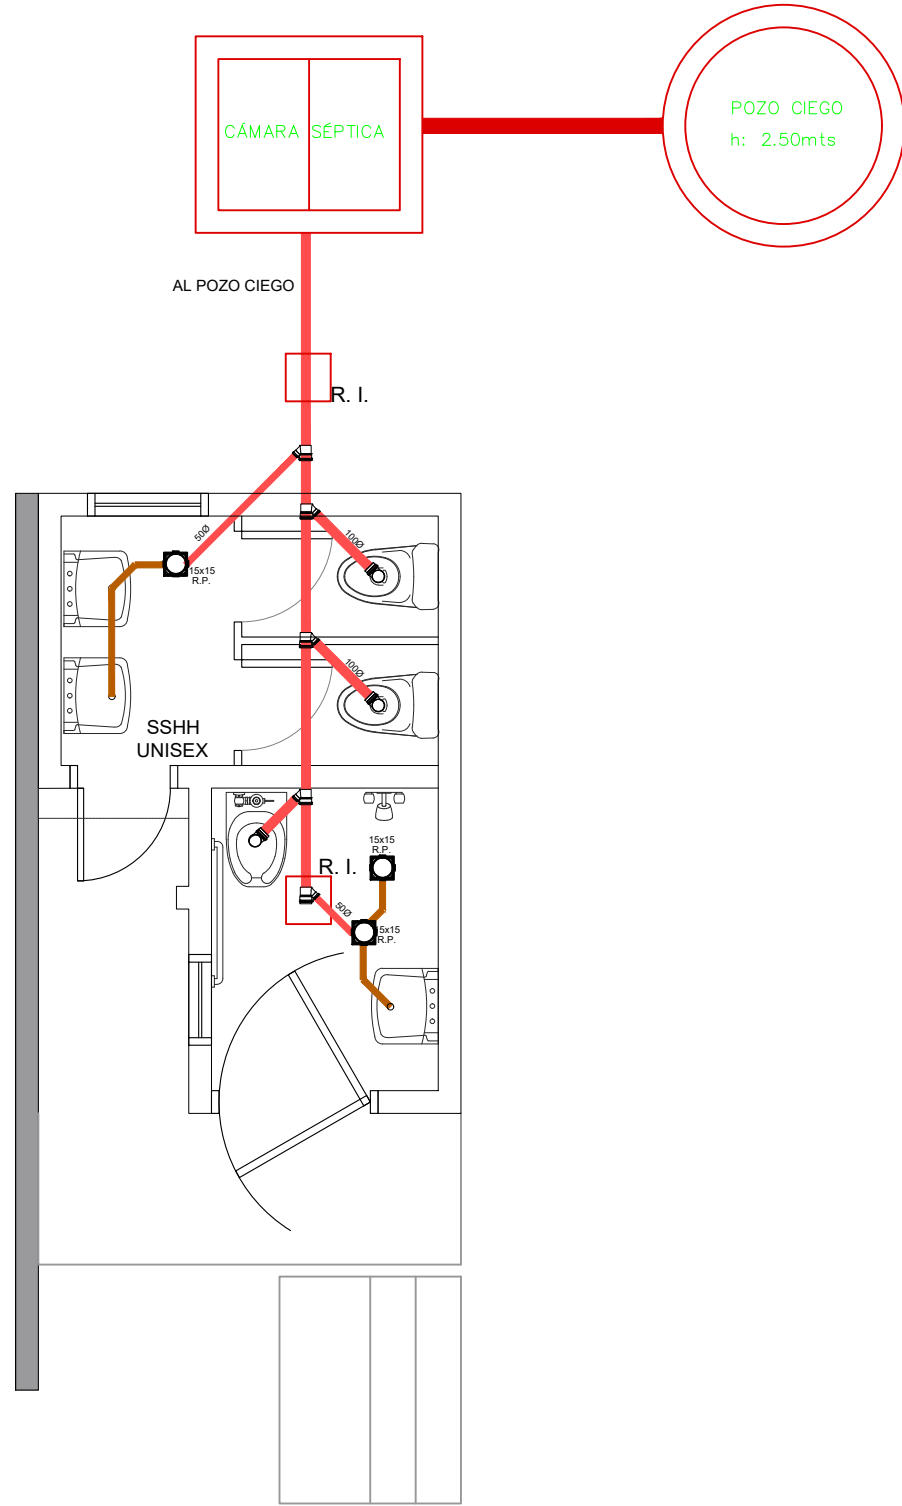

PLANTA DE DESAGUE CLOACAL
ESC.: 1/50

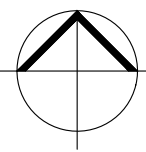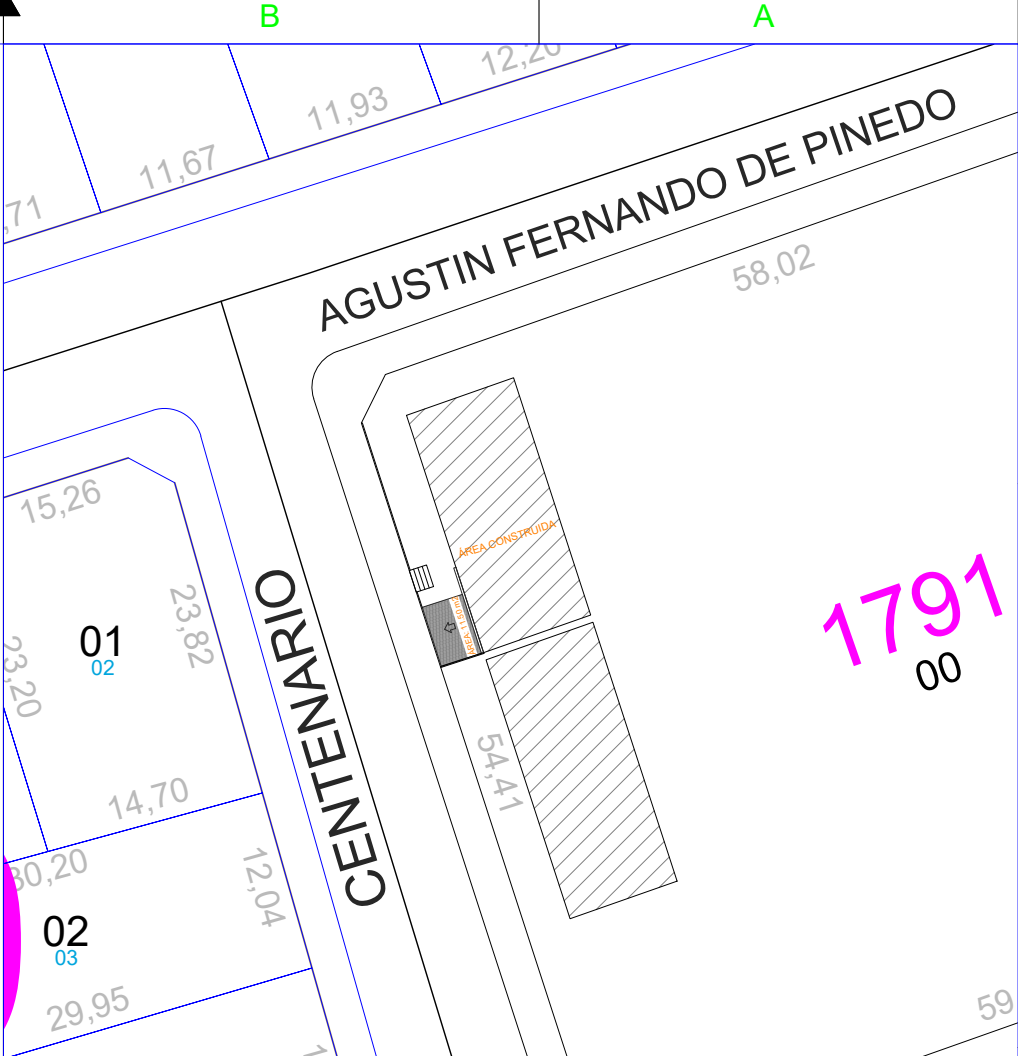

PLANTA DE UBICACIÓN
ESC. 1/500

OBRA: USF - KA'APIPERY - BLOQUE DE BAÑOS

UBICACION: Esquina Centenario y Agustín Fernando Pinedo

SUP. A CONSTRUIR: 11.50 M2

LAMINA N°.

7