


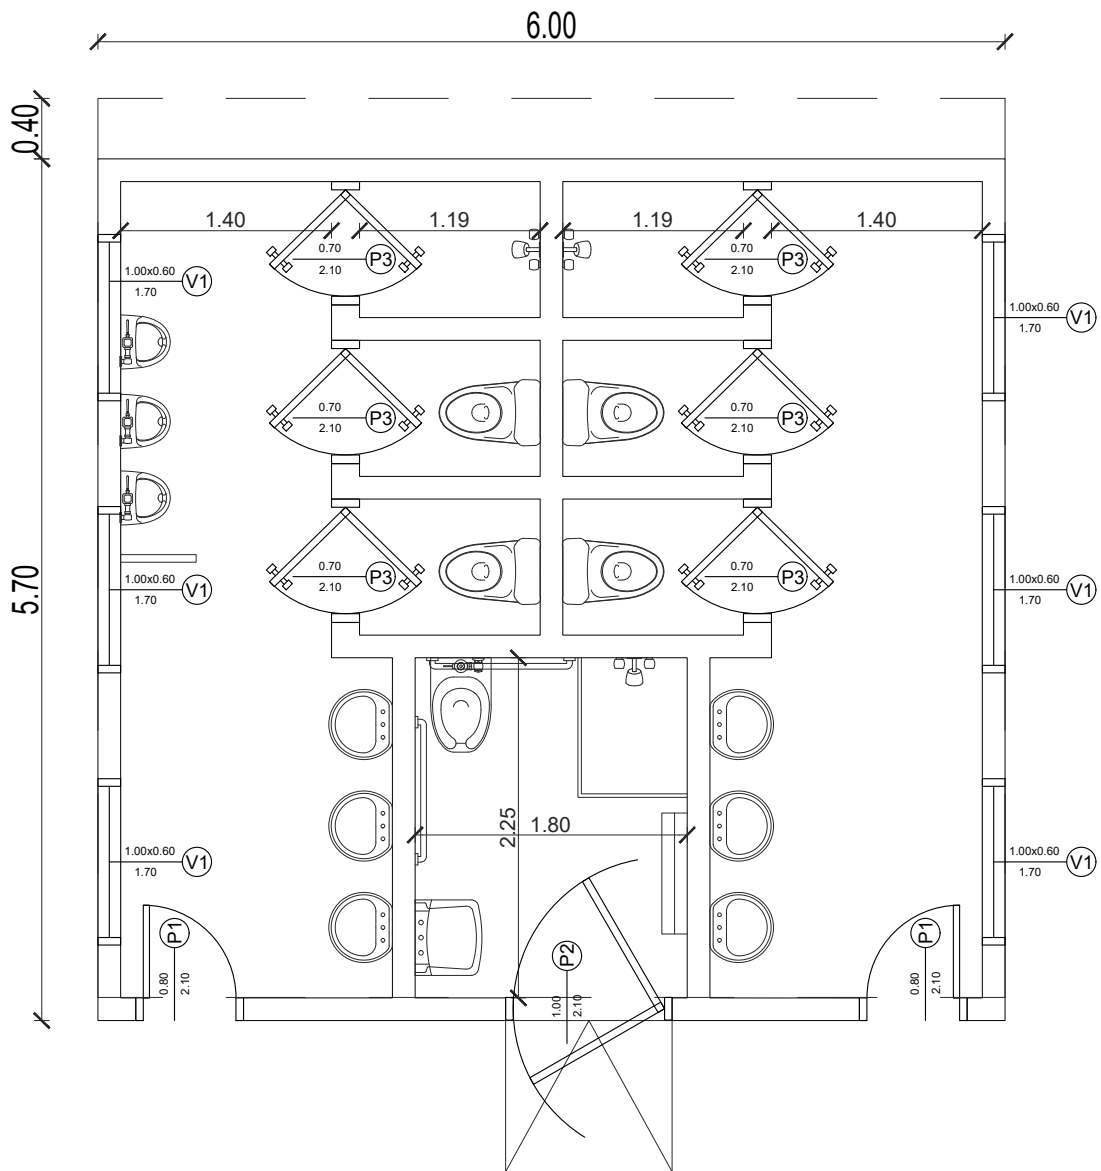

PLANO ARQUITECTONICO - ESCUELA AVA MBA'E
 ESCALA 1/50

Cómputo Métrico - Baños Escuela Ava Mba'e				
Descripción del Rubro	Cantidad	Unid.	Costo Unitario	Costo total
Preliminares				
Replanteo y marcación	34.20	m2		
Desmonte de tierra	10.30	m3		
Movimiento de Suelo				
Excavación para cimiento de PBC	9.40	m3		
Relleno y compactación	0.05	m3		
Fundaciones Y estructura				
Cimiento de PBC	9.40	m3		
Encadenado inferior (0.15x0.20)	0.92	m3		
Rampa	0.33	m3		
Albañilería				
Mamp de nivelación armada de 0.30cm	2.25	m3		
Mamp común de 15cm	43.35	m2		
mamp vista de 0.15m	76.50	m2		
Envarillado en mamp (2 lineas)	37.50	ml.		
Colocación de envarillado sobre y bajo aberturas	20.60	ml.		
Colocación de envarillado para sujeción de estructura de techo	23.50	ml.		
Parapeto de 20cm - MO	17.50	ml.		
Aislación				
Aislación horizontal	37.50	ml.		
Tela bidim más pintura impacril	17.00	ml.		
Revoque				
Revoque de mochetas - Aberturas	42.50	ml.		
Revoque Interior filtrado	158.00	m2		
Revoque exterior doble capa - Parapeto	3.50	m2		
Revoque de mochetas - Parapeto	17.50	ml.		
Pisos y revestimiento				
Contrapiso de cascotes cerámicos	34.50	m2		
Carpeta con hidrófugo	34.50	m2		
Colocación de pisos	32.80	m2		
Colocación de azulejos	109.40	m2		
Pintura				
Limpieza y siliconado de ladrillo visto	76.50	m2		
Pintura latex interior	37.00	m2		
Pintura latex exterior - parapeto	6.15	m2		
Pintura antioxido a estructuras metálicas	7.20	m2		
Pintura sitética a canaleta y bajada	18.00	ml.		
Pintura sintética a estructura de techo	30.80	m2		
Pintura sintética para marcos metálicas	29.40	ml		
Pintura sintética para aberturas metálicas	9.00	un.		
Esmalte al agua para puertas de boxes de baño	6.00	un.		
Electricidad				
Tablero general	1.00	gl.		

Provisión y instalación de linea eléctrica trifásica...	1.00	gl.
Bocas de Luces	16.00	un.
Bocas de toma corriente común	3.00	un.
Montaje de artefactos	16.00	un.
Instalación para ducha eléctrica	3.00	un.

Herrería + Desague Pluvial

Canaleta tipo cenefa de 59 cm de desarrollo, con buña intermedia.	5.70	ml.
Bajadas de PVC de Ø100	6.00	ml.
Abrazaderas para sujeción de bajadas	6.00	un.
Tapas y marcos de registros cloacales	5.00	un.
Cerramiento superior de chapa Zinc	30.80	m2
Babeta	17.00	ml

Instalaciones Sanitarias


Construcción de pozo absorbente de Ø1.00m por 2.5m de profundidad	1.00	gl.
Construcción de cámara séptica de medidas: 1.50x1.00x1.20m	1.00	gl.
Extensión de cañería de agua corriente	45.00	ml
Extensión de cañerías cloacales	49.00	ml.
Construcción de registros 0.4x0.4	5.00	un.
Montaje de Artefactos Sanitarios: 4 inodoros, 2 duchas electricas, 3 mingitorios, 3 lava manos, etc.	1.00	gl.
Montaje de Accesorios	20.00	un.

Aberturas

Provisión y colocación de marcos metalicos, para ventanas del tipo balancin. 1.00x0.60	6.00	un.
Provisión y colocación de ventanas balancines tipo metálico medidas 1,00 x 0,60	6.00	un.
Provisión y colocación de puerta metálica con marco y cerraduras. 0.80x2.10m	2.00	un.
Provisión y colocación de puerta placa de boxes de baños tipo vaivén. 0.70m	6.00	un.
Provisión y colocación de puerta metálica con marco y cerraduras. 0.80x2.10m	1.00	un.

Varios

Acarreo de materiales	3.00	jnal.
Limpieza de obra bruta	1.00	jnal.
Fletes de materiales	1.00	gl.
Colocación de tapas de registro cloacal	5.00	un.
Colocación de marcos metalicos para puerta	3.00	un.
Colocación de marcos metalicos para ventana	6.00	un.

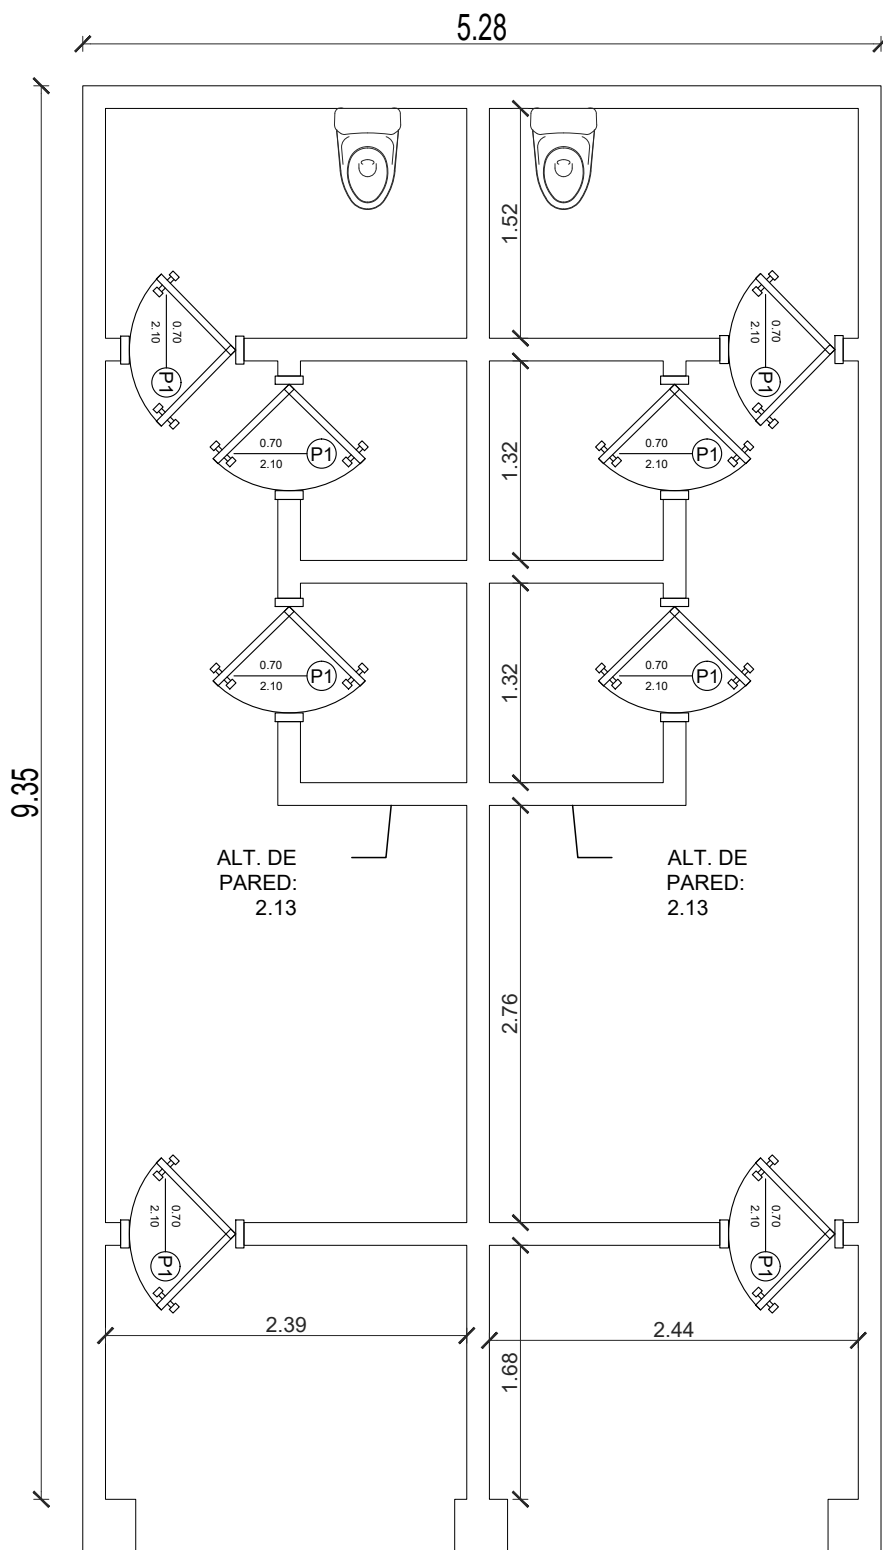

PLANO DE DEMOLICION - BLOQUE SANITARIO EN
DESUSO - ESCUELA SANTA LUCIA
ESCALA

Cómputo Métrico - Baños Escuela Santa Lucía

Descripción del Rubro	Cantidad	Unid.	Costo Unitario	Costo total
Preliminares				
Desmante de techo de tejas	56.35	m2		
Desmante de aberturas	6.00	un.		
Demolición de Muros	168.05	m2		
Demolición de Azulejo	166.75	m2		
Demolición de piso	51.25	m2		
Demolición de carpeta y contrapiso	51.25	m2		
Contenedor	5.00	un.		
Acarreo de escombros	3.00	jnal.		
Desconexión de instalaciones de agua corriente	1.00	gl		
Desmante de artefactos sanitarios	4.00	un.		
Desconexión de electricidad	1.00	gl.		
Desmante de artefactos electricos	8.00	un.		
Replanteo y marcación	34.20	m2		
Movimiento de Suelo				
Excavación para cimiento de PBC	9.40	m3		
Relleno y compactación	0.05	m3		
Fundaciones Y estructura				
Cimiento de PBC	9.40	m3		
Encadenado inferior (0.15x0.20)	0.92	m3		
Rampa	0.33	m3		
Albañilería				
Mamp de nivelación armada de 0.30cm	2.25	m3		
Mamp común de 15cm	43.35	m2		
mamp vista de 0.15m	76.50	m2		
Envarillado en mamp (2 lineas)	37.50	ml.		
Colocación de envarillado sobre y bajo aberturas	20.60	ml.		
Colocación de envarillado para sujeción de estructura de techo	23.50	ml.		
Parapeto de 20cm - MO	17.50	ml.		
Aislación				
Aislación horizontal	37.50	ml.		
Tela bidim más pintura impacril	17.00	ml.		
Revoque				
Revoque de mochetas - Aberturas	42.50	ml.		
Revoque Interior filtrado	158.00	m2		
Revoque exterior doble capa - Parapeto	3.50	m2		
Revoque de mochetas - Parapeto	17.50	ml.		
Pisos y revestimiento				
Contrapiso de cascotes cerámicos	34.50	m2		
Carpeta con hidrófugo	34.50	m2		
Colocación de pisos	32.80	m2		
Colocación de azulejos	109.40	m2		
Pintura				

Limpieza y siliconado de ladrillo visto	76.50	m2
Pintura latex interior	37.00	m2
Pintura latex exterior - parapeto	6.15	m2
Pintura antioxido a estructuras metálicas	7.20	m2
Pintura sitética a canaleta y bajada	18.00	ml.
Pintura sintética a estructura de techo	30.80	m2
Pintura sintética para marcos metálicas	29.40	ml
Pintura sintética para aberturas metálicas	9.00	un.
Esmalte al agua para puertas de boxes de baño	6.00	un.

Electricidad

Tablero general	1.00	gl.
Provisión y instalación de linea eléctrica trifásica...	1.00	gl.
Bocas de Luces	16.00	un.
Bocas de toma corriente común	3.00	un.
Montaje de artefactos	16.00	un.
Instalación para ducha eléctrica	3.00	un.

Herrería + Desague Pluvial

Canaleta tipo cenefa de 59 cm de desarrollo, con buña intermedia.	5.70	ml.
Bajadas de PVC de Ø100	6.00	ml.
Abrazaderas para sugestión de bajadas	6.00	un.
Tapas y marcos de registros cloacales	5.00	un.
Cerramiento superior de chapa Zinc	30.80	m2
Babeta	17.00	ml

Intalaciones Sanitarias

Construcción de pozo absorbente de Ø1.00m por 2.5m de profundidad	1.00	gl.
Construcción de cámara séptica de medidas: 1.50x1.00x1.20m	1.00	gl.
Extensión de cañería de agua corriente	45.00	ml
Extensión de cañerías cloacales	49.00	ml.
Construcción de registros 0.4x0.4	5.00	un.
Montaje de Artefactos Sanitarios: 4 inodoros, 2 duchas electricas, 3 mingitorios, 3 lava manos, etc.	1.00	gl.
Montaje de Accesorios	20.00	un.

Aberturas

Provisión y colocación de marcos metalicos, para ventanas del tipo balancin. 1.00x0.60	6.00	un.
Provisión y colocación de ventanas balancines tipo metálico medidas 1,00 x 0,60	6.00	un.
Provisión y colocación de puerta metálica con marco y cerraduras. 0.80x2.10m	2.00	un.
Provisión y colocación de puerta placa de boxes de baños tipo vaivén. 0.70m	6.00	un.

Provisión y colocación de puerta metálica con marco
y cerraduras. 0.80x2.10m

1.00 un.

Varios

Acarreo de materiales	3.00	jnal.
Limpieza de obra bruta	1.00	jnal.
Fletes de materiales	1.00	gl.
Colocación de tapas de registro cloacal	5.00	un.
Colocación de marcos metalicos para puerta	3.00	un.
Colocación de marcos metalicos para ventana	6.00	un.