




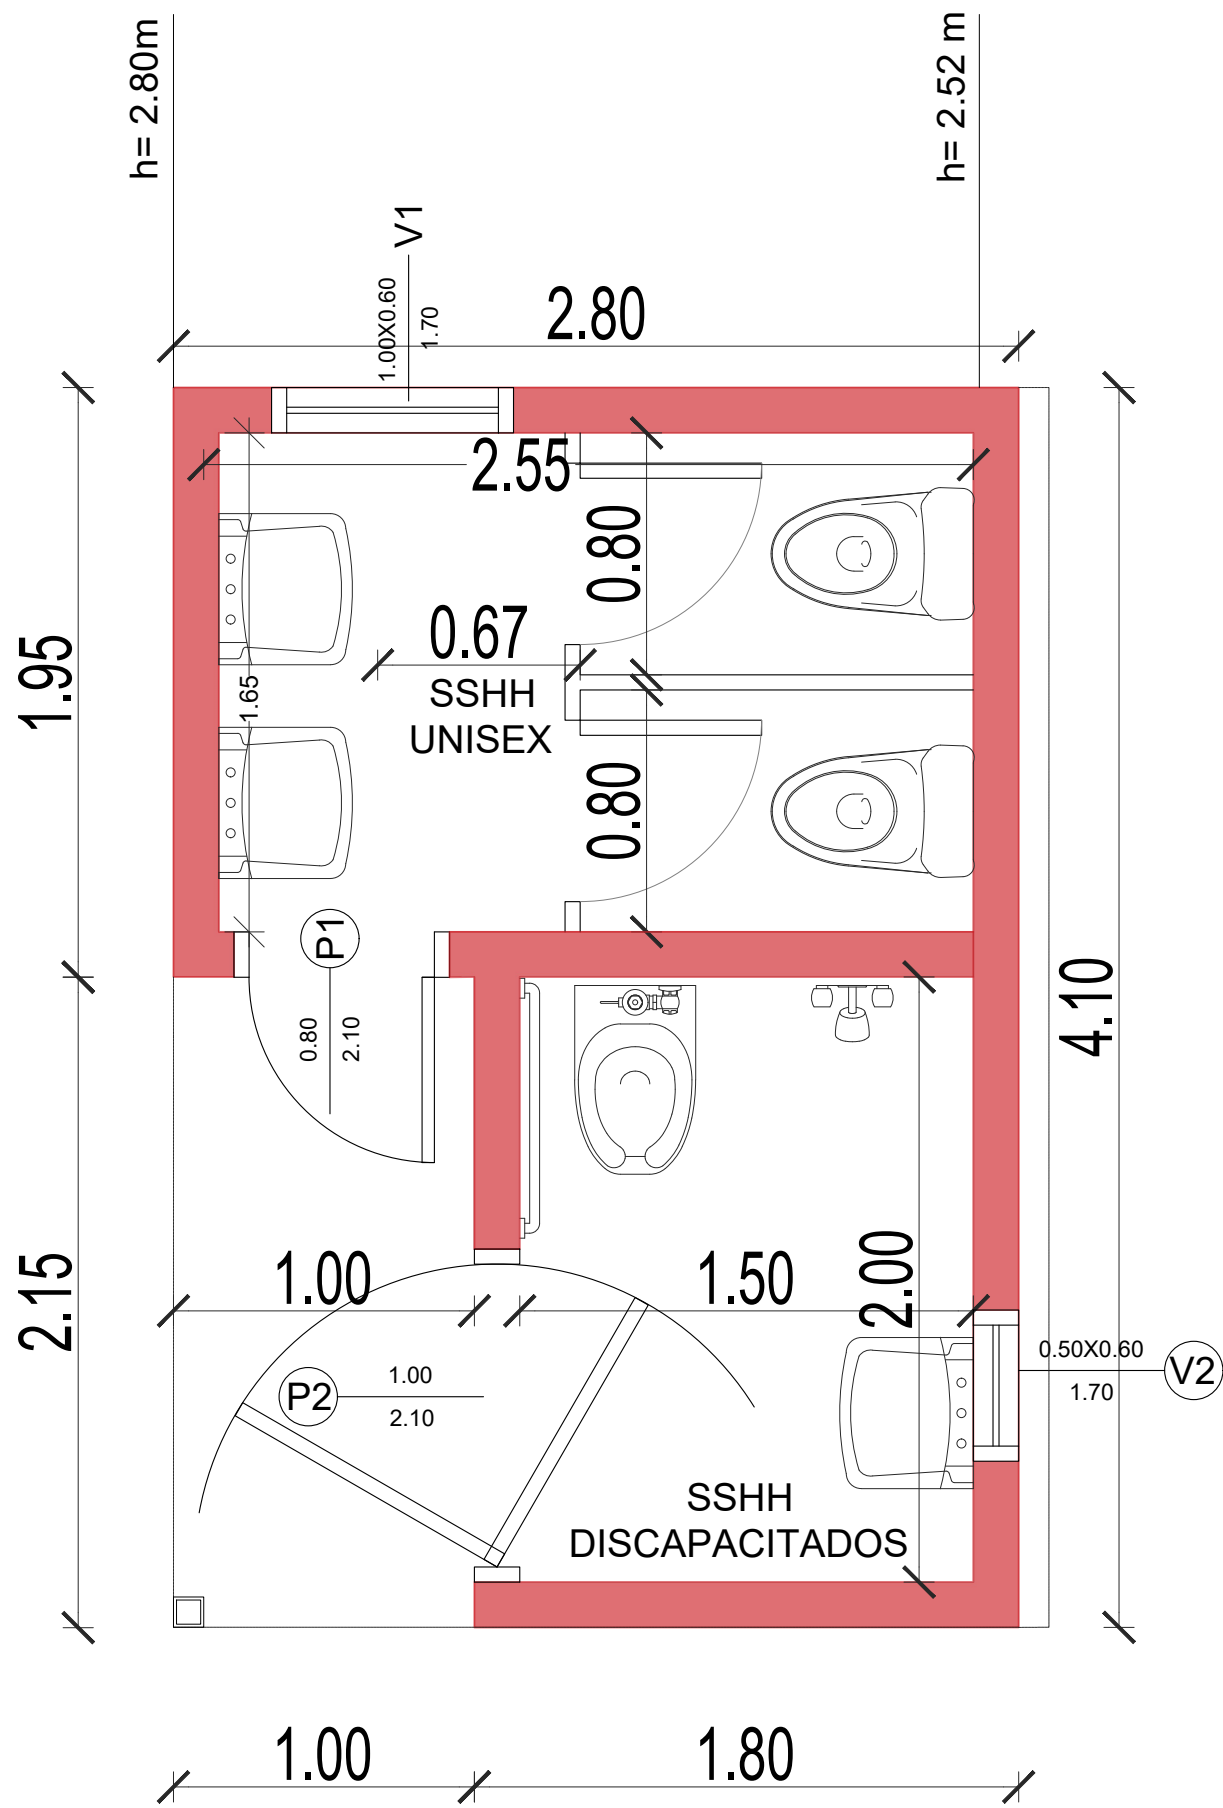


PLANTA ARQUITECTONICA
ESC.: 1/25

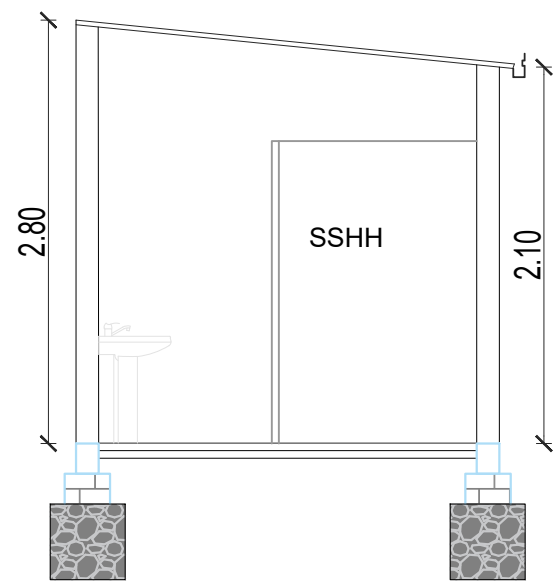


CORTE TRANSVERSAL
ESC.: 1/50

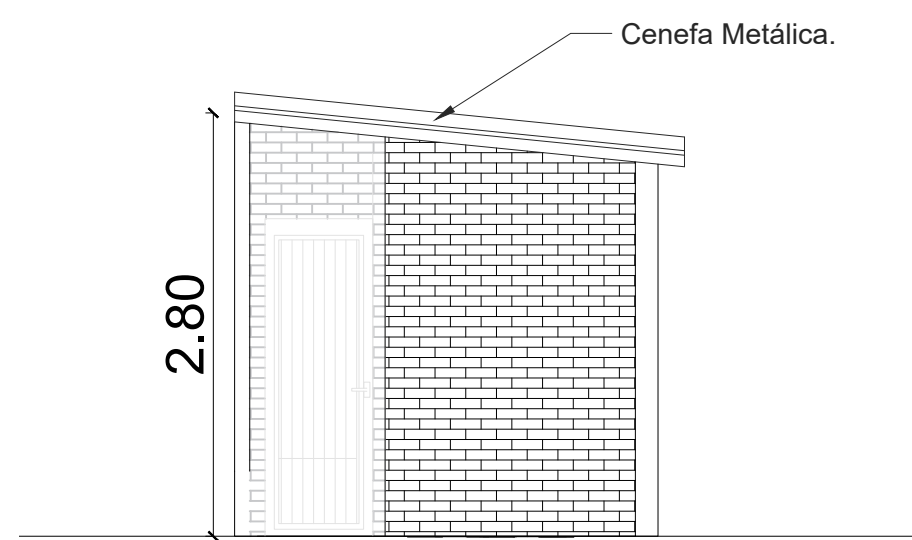


FACHADA FRONTAL
ESC.: 1/50

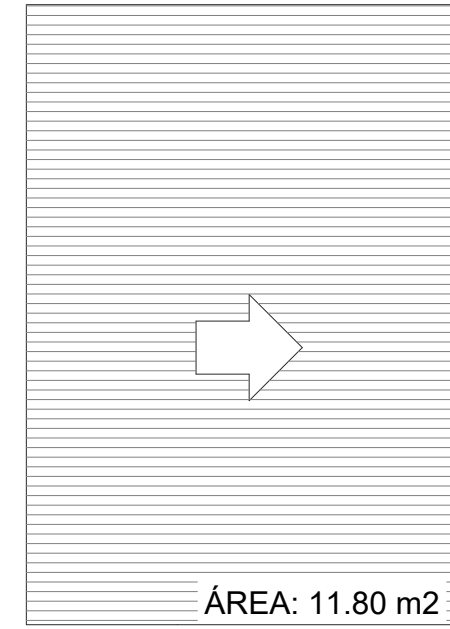


PLANTA DE TECHO
ESC.: 1/50

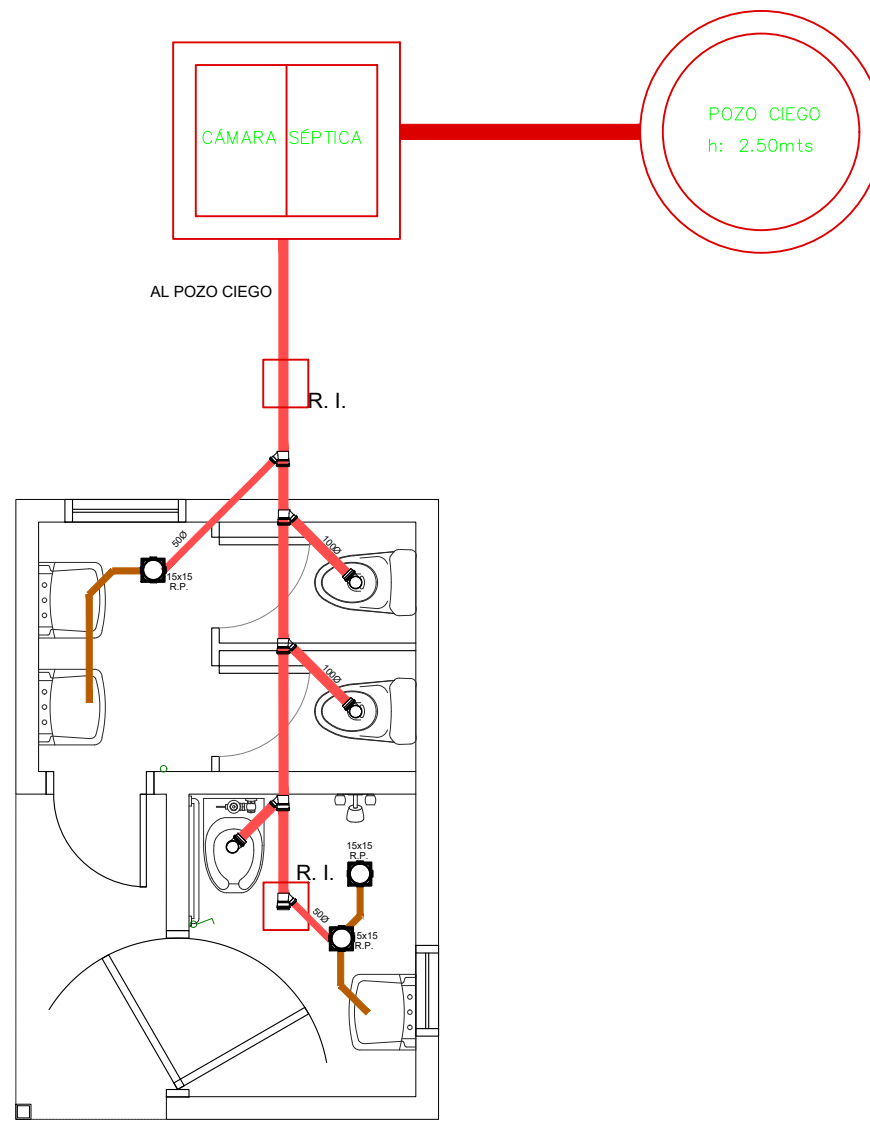


PLANTA DE DESAGUE CLOACAL
ESC.: 1/50

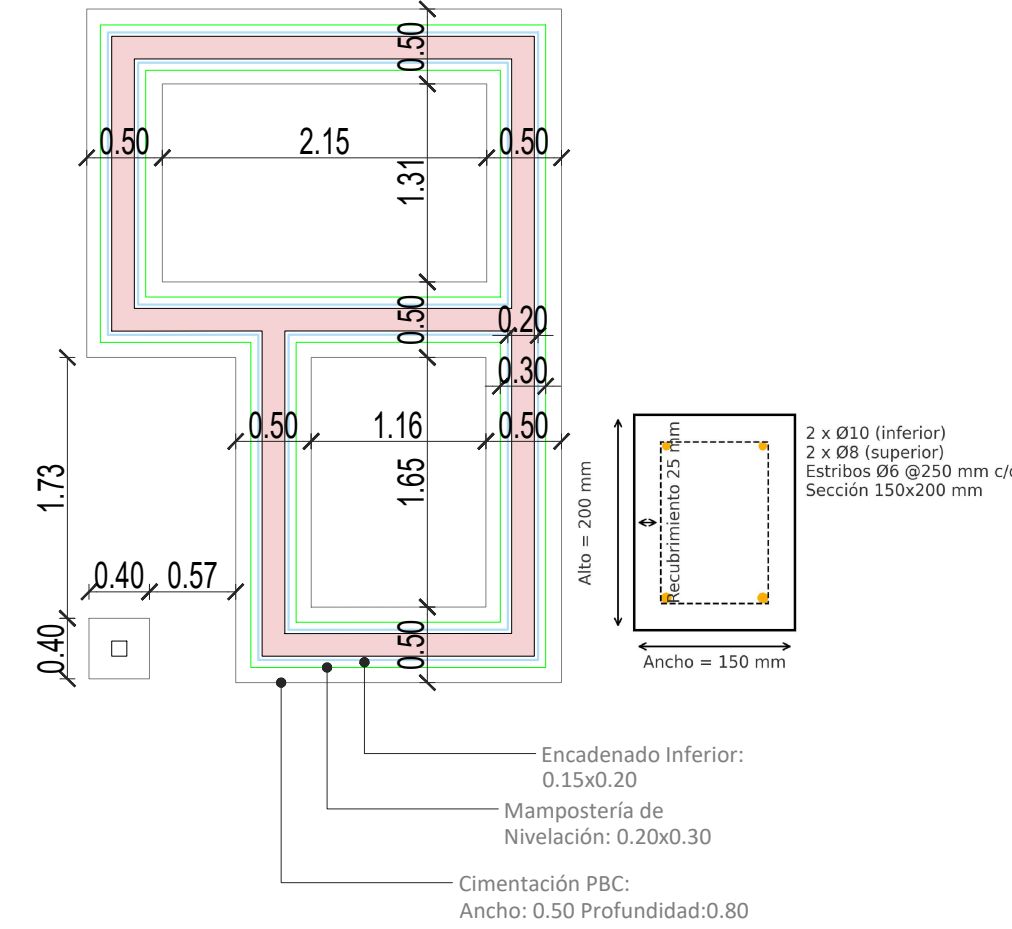


PLANTA DE CIMENTACION
ESC.: 1/50

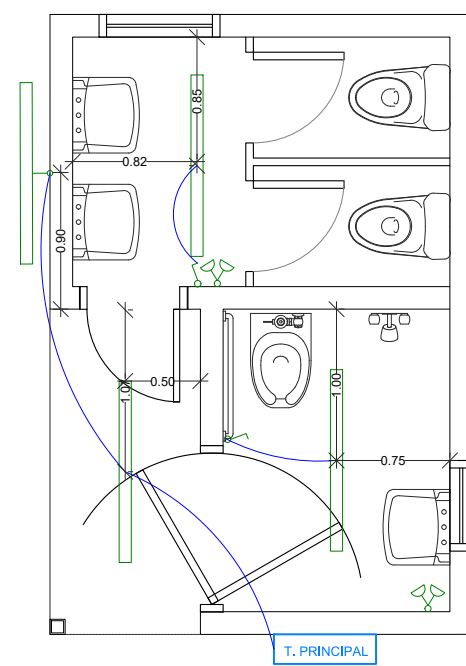

PLANTA DE INST. ELECTRICA
ESC.: 1/50

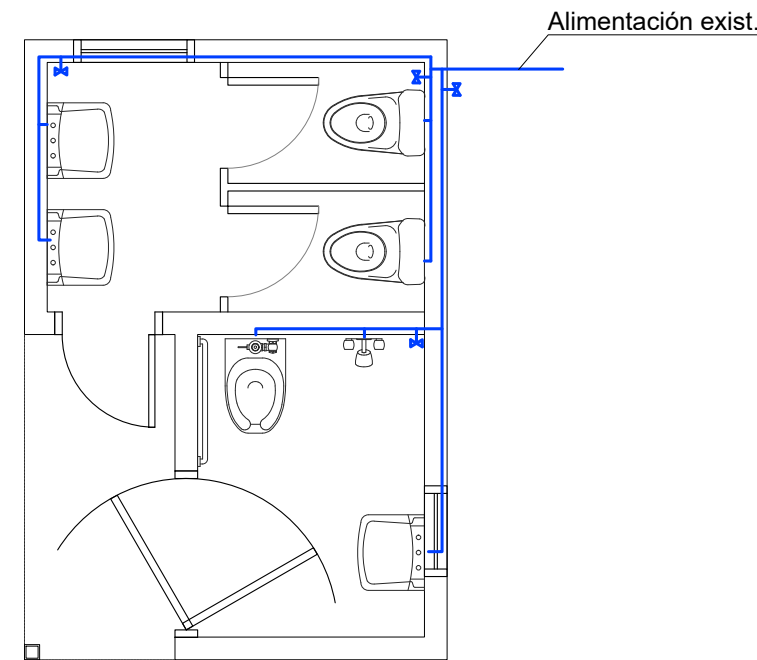

PLANTA DE INST. DE AGUA
ESC.: 1/50

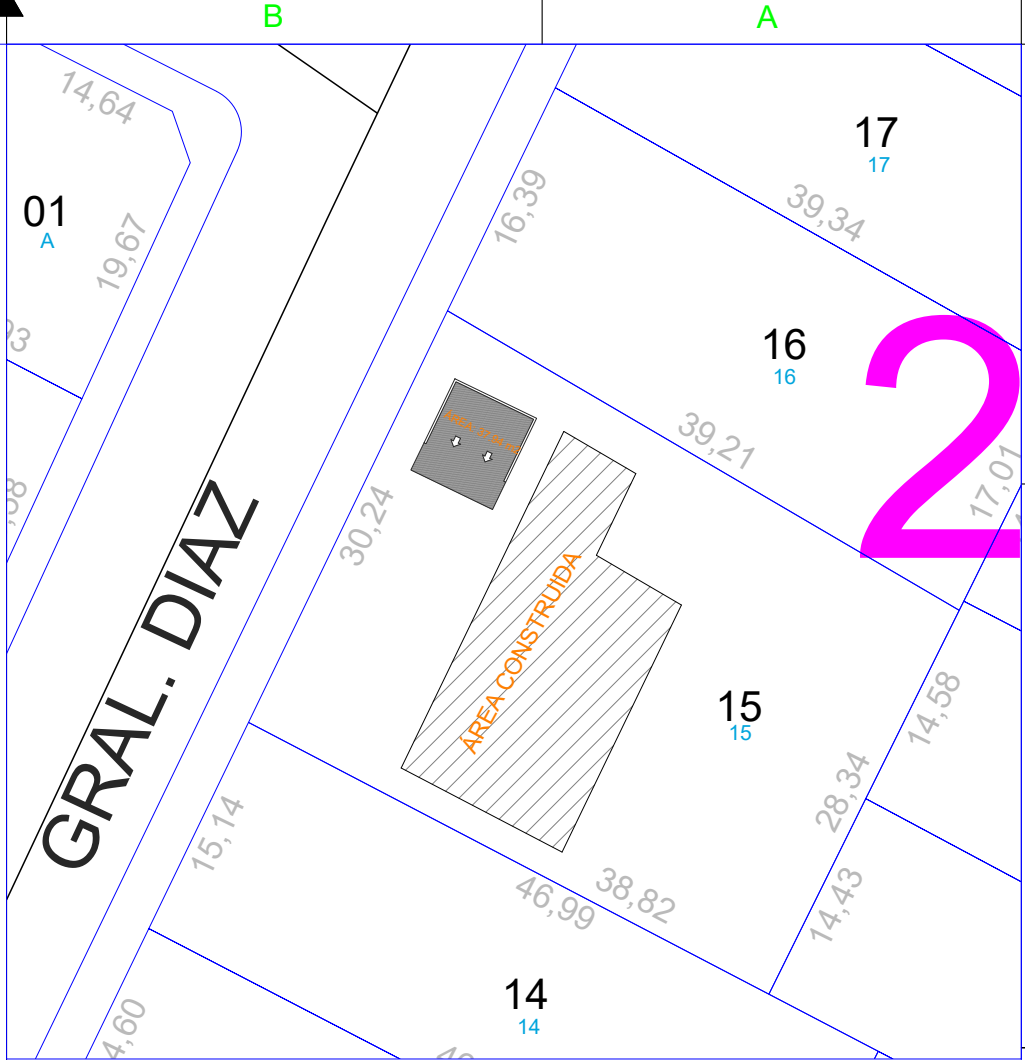

PLANTA DE UBICACIÓN
ESC. 1/500